

ESCOLA

VESTIARIO

ESTRADA

PONTO DE ONIBUS EXISTENTE

BANCOS

ILUMINAÇÃO

PAISAGISMO

BANCOS


ARQUIBANCADA

PAISAGISMO

QUIOSQUE

RUA

PLANTA LAYOUT
ESCALA 1/200

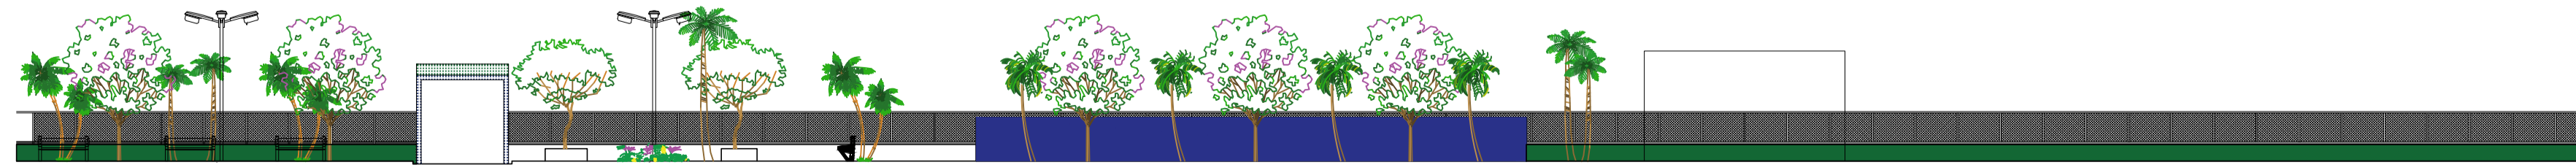

CORTE A-A
ESCALA 1/200



MAPA- GOOGLE MAPS
S/ ESCALA



ICAD - ARQUITETURA E ENGENHARIA
END. RUA DA CAIXA D'ÁGUA, POVOADO CANABRAVA, SANTA ROSA DE LIMA - SE
Tels: (79)98818-0876 CNPJ - 31.081.076/0001-12



MARCELO RODRIGO COSTA GUIMARÃES 2716011168/D-SE
ENGENHEIRO RESPONSÁVEL DATA CREA VISTO

KARO S. BOMFIM / MITCHEL OLIVEIRA
TÉCNICO RESPONSÁVEL DATA CREA VISTO

CAMPO DO BRITO - SERGIPE
PROPRIETÁRIO

CAMPO DE FUTEBOL CAMPO DO BRITO/SE

DATA 03/2021	PROJETO PROJETO ARQUITETÔNICO	NOME DO ARQUIVO: ARQ_REF_CAM_RO		
ESCALA 1/200	PLANTA PLANTA BAIXA	REV 00	BLOCO -	FOLHA 02/03