




PERFIL Alinhamento – Pov Candeias – Estrada Vicinal
Escala Horizontal: 1:750
Escala Vertical: 1:75

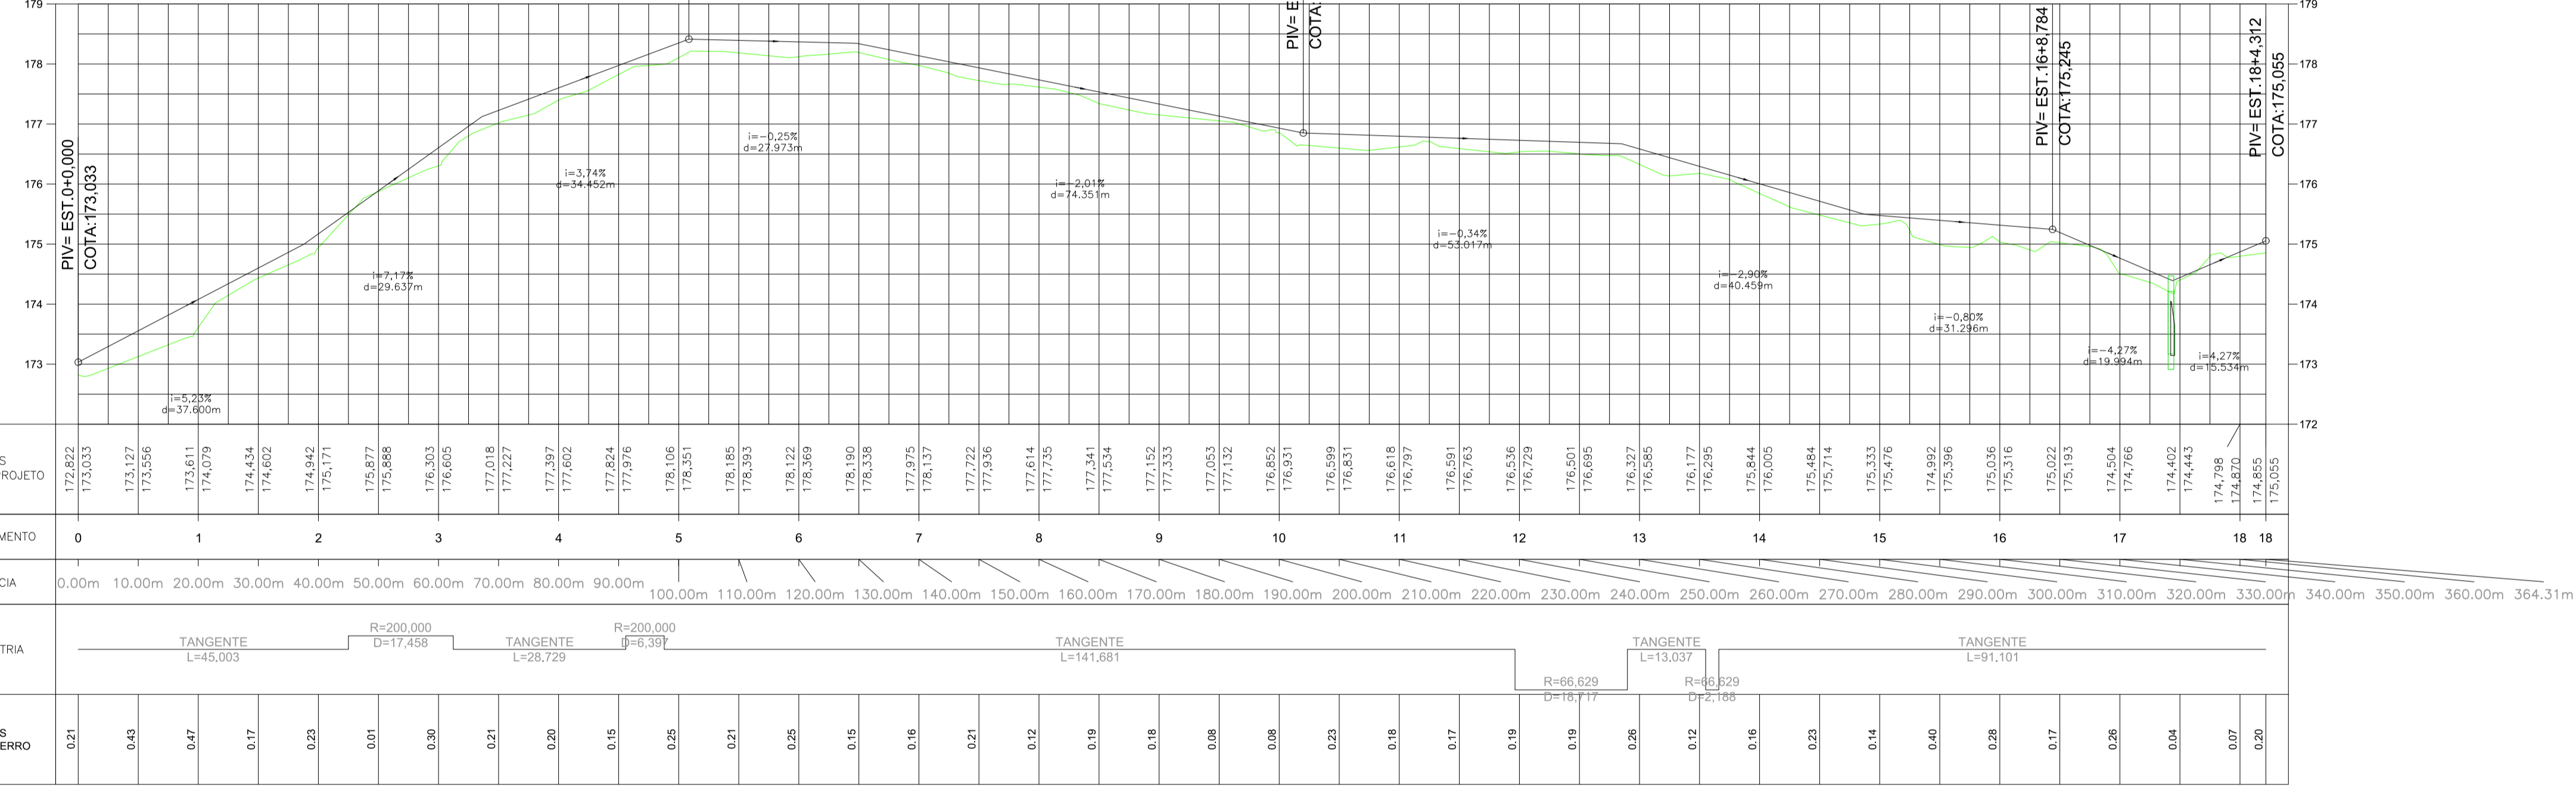

PERFIL Alinhamento – Pov Candeias – Travessa
Escala Horizontal: 1:750
Escala Vertical: 1:75

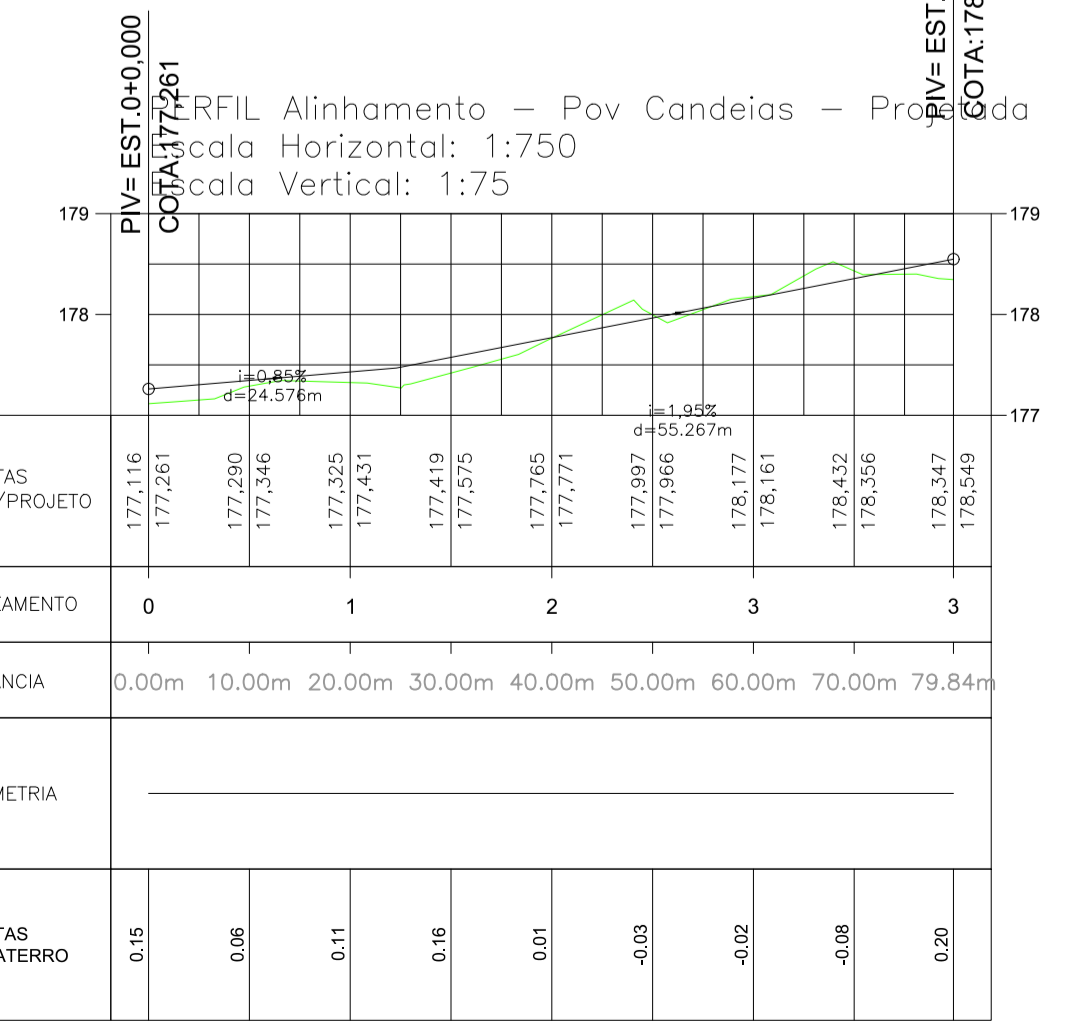

PERFIL Alinhamento – Pov Candeias Travessa
Escala Horizontal: 1:750
Escala Vertical: 1:75

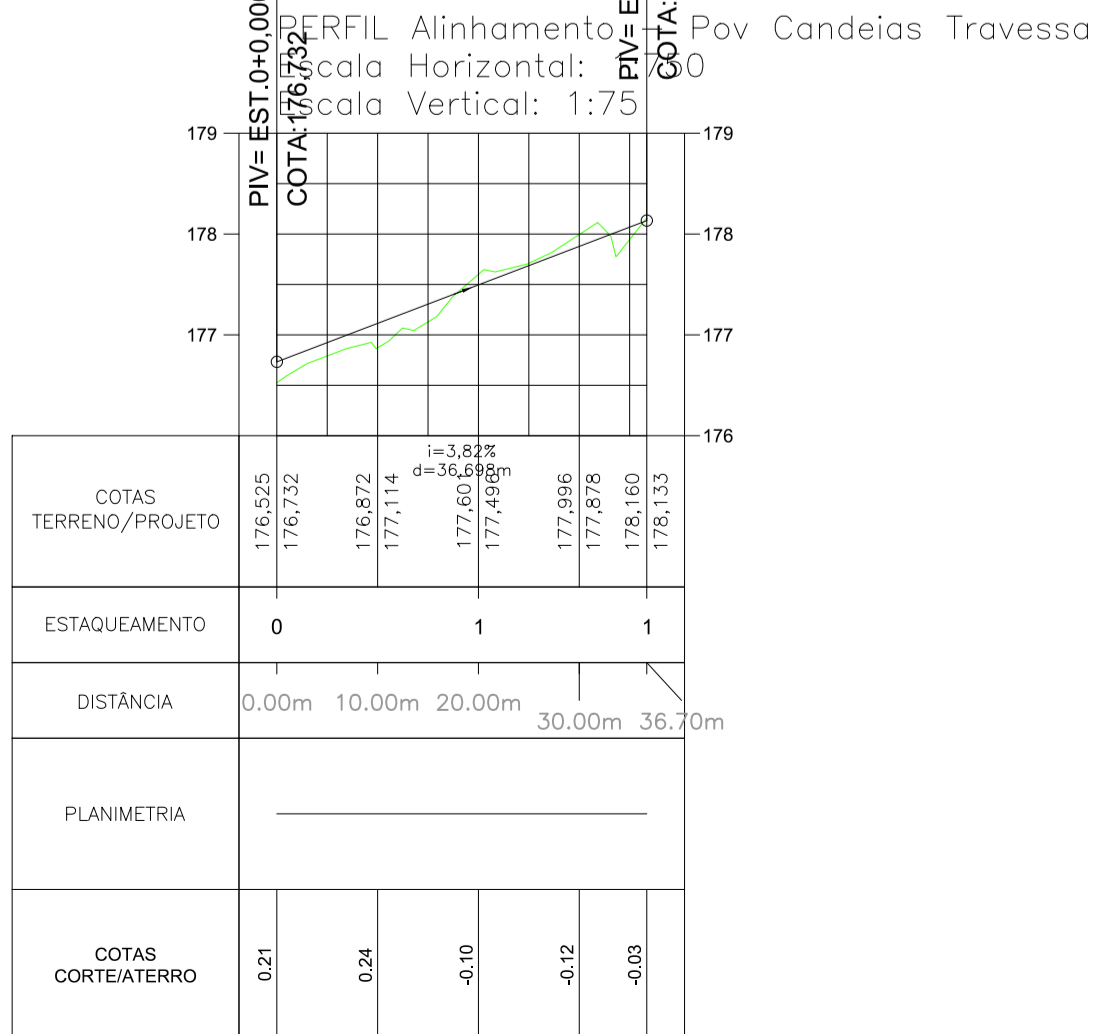

RUA	CORDENADAS - INICIO	CORDENADAS - FIM	ÁREA DE LOCAÇÃO	MEIO-FIO
ESTRADA VICINAL	N=8808149,1767 E=667290,2940	N=8807910,6570 E=667561,4744	2.522,00 m ²	728,62 m
PROJETADA 1	N=8808017,9109 E=667418,3225	N=8807938,3099 E=667424,5328	503,74 m ²	159,68 m
TRAVESSA 1	N=8807976,6202 E=667455,3439	N=8807959,5103 E=667422,8788	93,97 m ²	73,38 m

COORDENADAS

- LEGENDA**
- ATERRO
 - CORTE
- CONVENÇÕES**
- MURO
 - CALÇADA EXISTENTE
 - CERCA
 - MEIO-FIO EXISTENTE
 - MEIO-FIO NOVO
 - MEIO-FIO A DEMOLIR
 - POSTE
 - ÁRVORES
 - CASAS
 - PAVIMENTO ASPALTICA
 - PAVIMENTAÇÃO EXISTENTE
 - PAVIMENTAÇÃO A CONSTRUIR
 - PAVIMENTAÇÃO A DEMOLIR
 - SEM PASSEIO
 - DIREÇÃO DE FLUXO DAS ÁGUAS PLUVIAIS

QUADRO DE ÁREAS

- POV. CANDEIAS**
- ESTRADA VICINAL
Paralelepípedo = 2.522,00 m²
Meio-fio a construir = 728,62 m
 - PROJETADA 01
Paralelepípedo = 503,74 m²
Meio-fio a construir = 159,68 m
 - TRAVESSA 01
Paralelepípedo = 93,97 m²
Meio-fio a construir = 73,38 m

REVISÃO	DESCRIÇÃO	DATA	SOLICITANTE

QUADRO DE REVISÕES

ÁGIL CONSTRUÇÕES E INSTALAÇÕES LTDA
Rua Reginaldo Passos Pina, 441, Loja 01 - Inácio Barbosa
ARACAJU-SE
CNPJ: 21.161.319/0001-79
CREA: 11545-2
E-mail: contato@agil.eng.br
FONE: (79) 99952.5315/99947.5134

PROJETO: PROJETO DE PAVIMENTAÇÃO	
ARQUIVO: PR-PAV-PO1-REV00	LOCAL: POV. CANDEIAS - CAMPO DO BRITO - SE
ENG. RESPONSÁVEL: ALBERVAN J. SOUZA SANTANA RN 270931988-8	PROPRIETÁRIO: MUNICIPIO DE CAMPO DO BRITO
ASSINATURA DO RESPONSÁVEL TÉCNICO:	
DESENHO: VINICIUS VIEIRA SOARES	REVISÃO: 00
PROJETO: PLANTA BAIXA E PERFIS LONGITUDINAIS	DATA: FEVEREIRO/2022
ESCALA: 1:750	FOLHA: 01/04
APROVAÇÃO DO CONTRATANTE:	