

QUADRO PAVIMENTAÇÃO	
SÍMBOLO	TIPO
	Concreto Desempolado na Cor Azul
	Concreto Desempolado na Cor Natural
	Grama esmeralda
	Pó de Brita



PREFEITURA MUNICIPAL CAMPO DO BRITO  
CNPJ: 11.266.975/0001-82


MARCELO RODRIGO COSTA GUIMARÃES	2716011168/D-SE	ENGENHEIRO RESPONSÁVEL	DATA	CREA	VISTO
KARO S. BOMFIM	2708720899/TD-SE	TÉCNICO RESPONSÁVEL	DATA	CREA	VISTO

PREFEITURA MUNICIPAL CAMPO DO BRITO  
PROPRIETÁRIO

# PRAÇA VICENTE DA CRUZ

## POVOADO - CAMPO DO BRITO/SE

DATA	PROJETO	NOME DO ARQUIVO:		
03/2021	<b>PROJETO ARQUITETONICO</b>	CMP_PRAÇA_PILAMBE_RO		
ESCALA	PLANTA	REV	BLOCO	FOLHA
1/100	<b>PLANTA BAIXA LAYOUT</b>	00	-	01/04

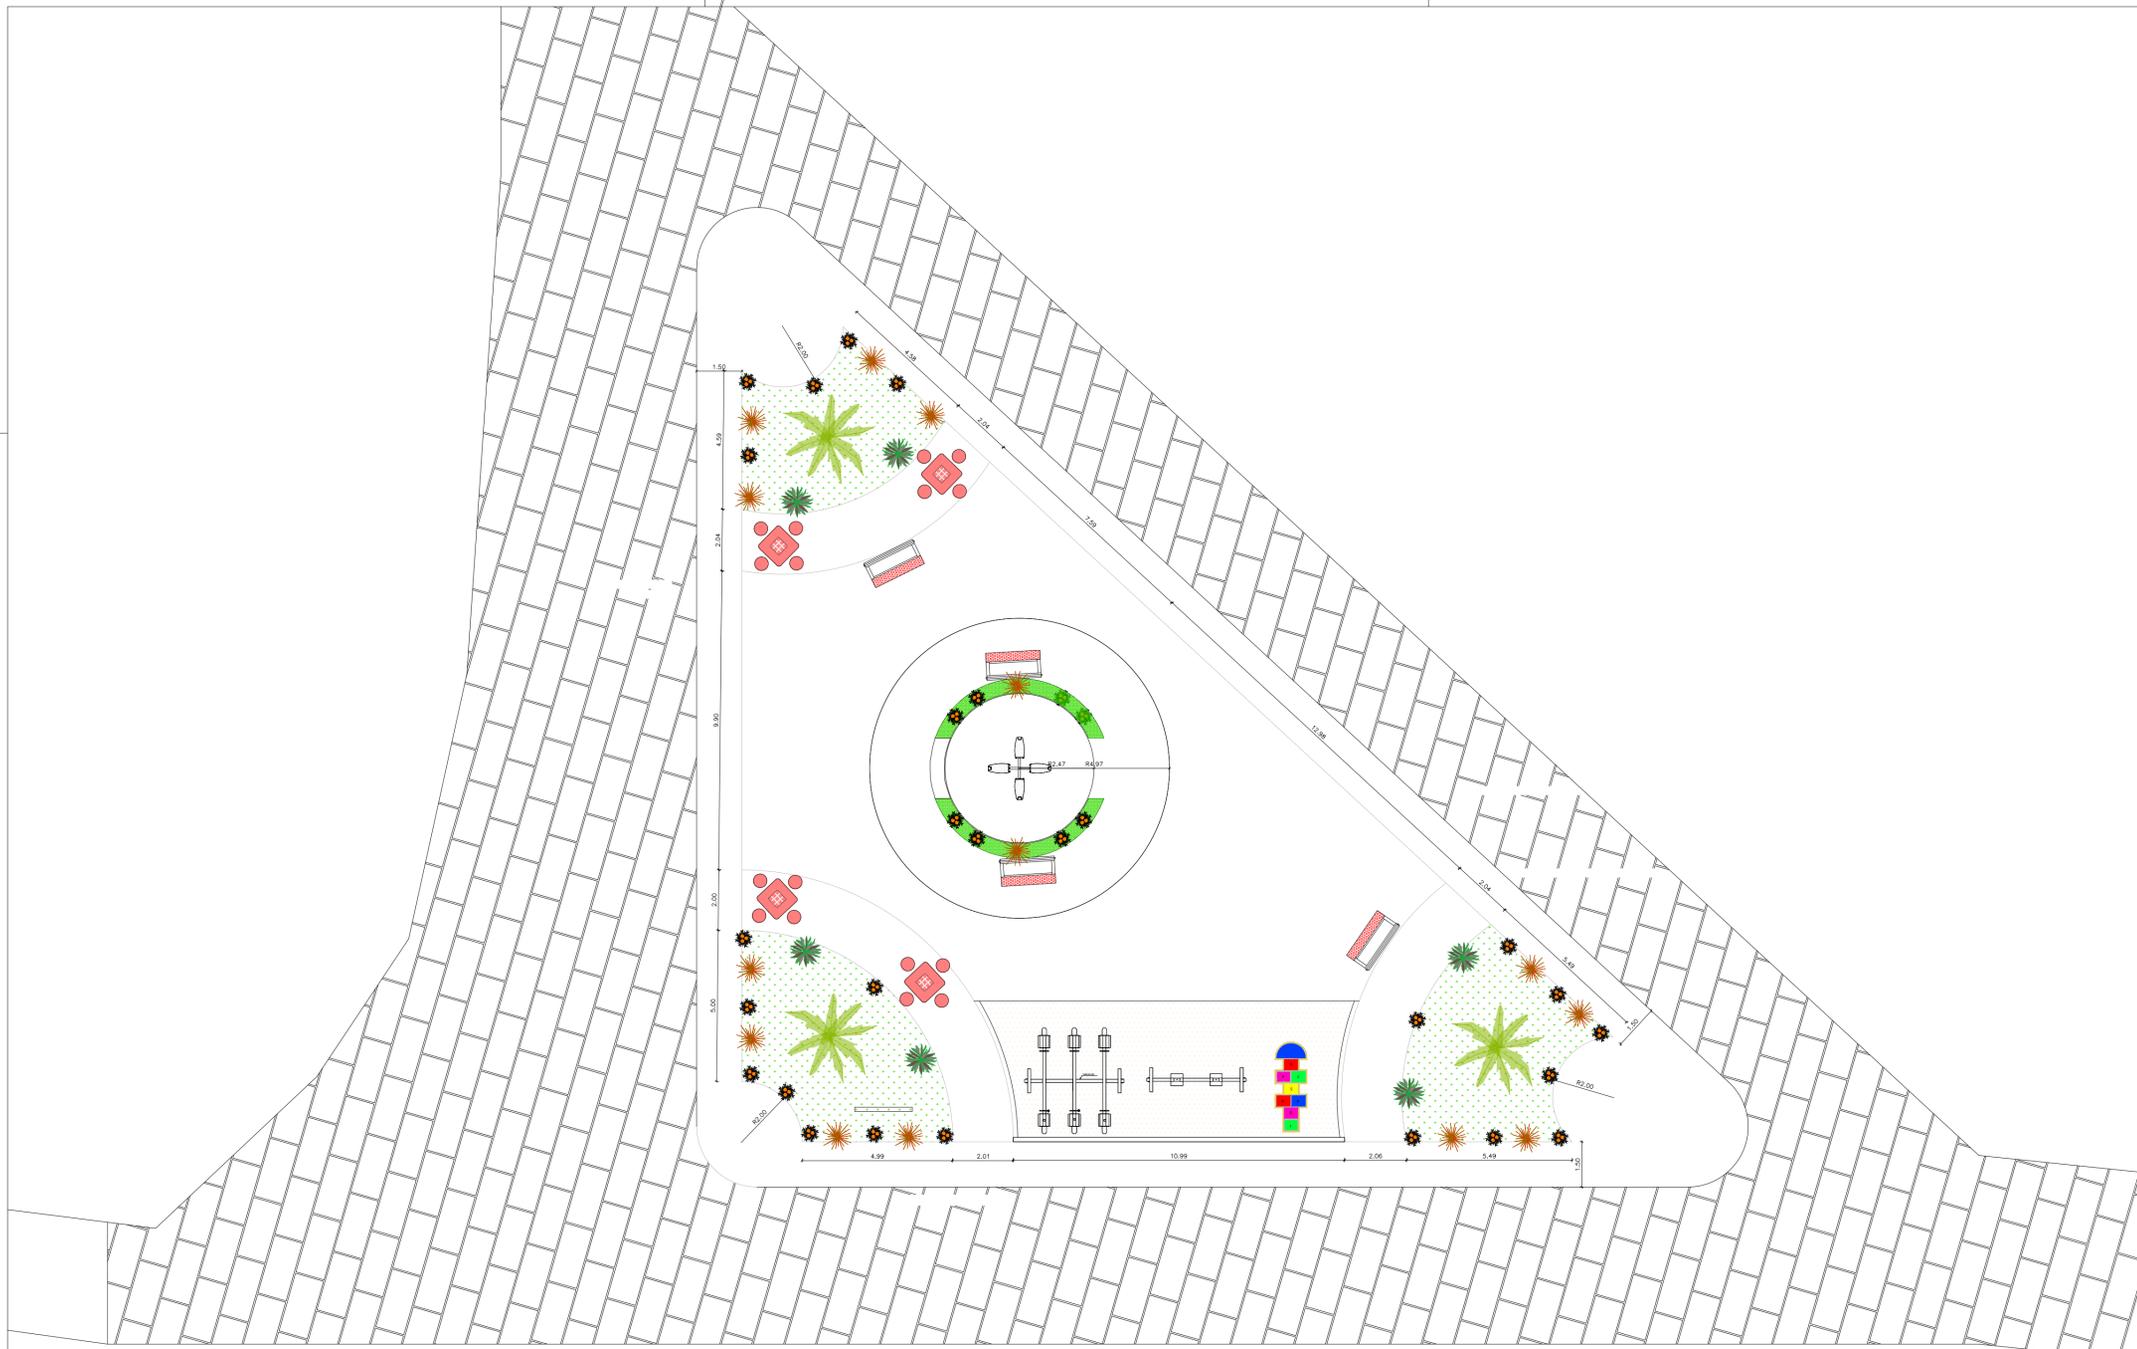

QUADRO DE VEGETAÇÃO				
	SÍMBOLO	NOME	QUANTIDADE	DISTÂNCIAMENTO
ARB-01		Mimoxória	28 UNIDADES	VARIÁVEL
ARB-02		Dracena Vermelha	14 UNIDADES	VARIÁVEL
ARB-03		Palmeira Veitã	06 UNIDADES	VARIÁVEL
ARV-01		Palmeira Imperial	03 UNIDADES	VARIÁVEL



PREFEITURA MUNICIPAL CAMPO DO BRITO  
CNPJ: 11.266.975/0001-82

MARCELO RODRIGO COSTA GUIMARÃES 2716011168/D-SE  
ENGENHEIRO RESPONSÁVEL DATA CREA VISTO S




KARO S. BOMFIM 2708720899/TD-SE  
TÉCNICO RESPONSÁVEL DATA CREA VISTO S

PREFEITURA MUNICIPAL CAMPO DO BRITO  
PROPRIETÁRIO


# PRAÇA VICENTE DA CRUZ

## POVOADO - CAMPO DO BRITO/SE



DATA	PROJETO	NOME DO ARQUIVO:		
03/2021	<b>PROJETO ARQUITETONICO</b>	CMP_PRAÇA_PILAMBE_RO		
ESCALA	PLANTA	REV	BLOCO	FOLHA
1/100	<b>PLANTA BAIXA LOCAÇÃO/PAISAGISMO</b>	00	-	02/04

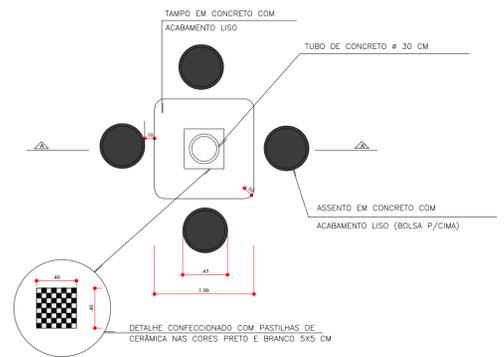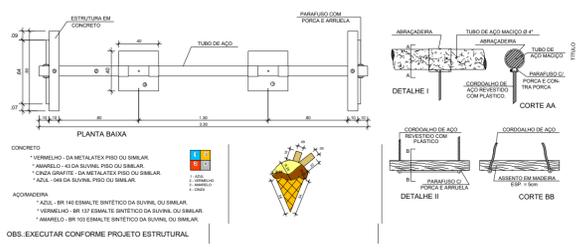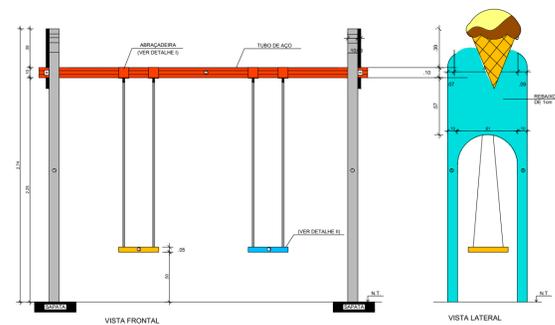

**PLANTA BAIXA/ DETALHE TABULEIRO**  
 ESCALA 1/25

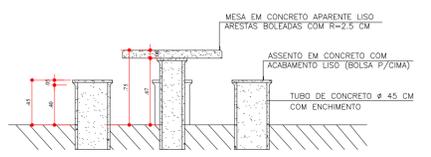

**CORTE AA' - MESA / BANCOS**  
 ESCALA 1/25

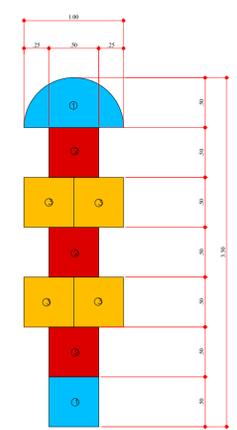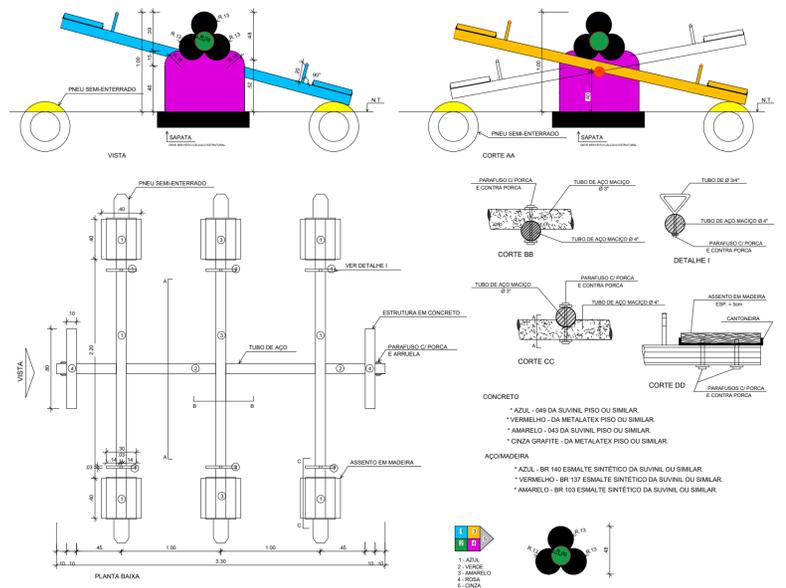

**PLANTA BAIXA - AMARELINHA**  
 ESCALA 1/25



PREFEITURA MUNICIPAL CAMPO DO BRITO  
 CNPJ: 11.266.975/0001-82

**MARCELO RODRIGO COSTA GUIMARÃES** 2716011168/D-SE  
 ENGENHEIRO RESPONSÁVEL DATA CREA VISTO





**KARO S. BOMFIM** 2708720899/TD-SE  
 TÉCNICO RESPONSÁVEL DATA CREA VISTO

PREFEITURA MUNICIPAL CAMPO DO BRITO  
 PROPRIETÁRIO


# PRAÇA VICENTE DA CRUZ

## POVOADO - CAMPO DO BRITO/SE

DATA	PROJETO	NOME DO ARQUIVO:	
03/2021	<b>PROJETO ARQUITETONICO</b>	CMP_PRAÇA_PILAMBE_RO	
ESCALA	PLANTA	REV	BLOCO FOLHA
1/50	<b>DETALHES CONSTRUTIVOS 01</b>	00 -	03/04

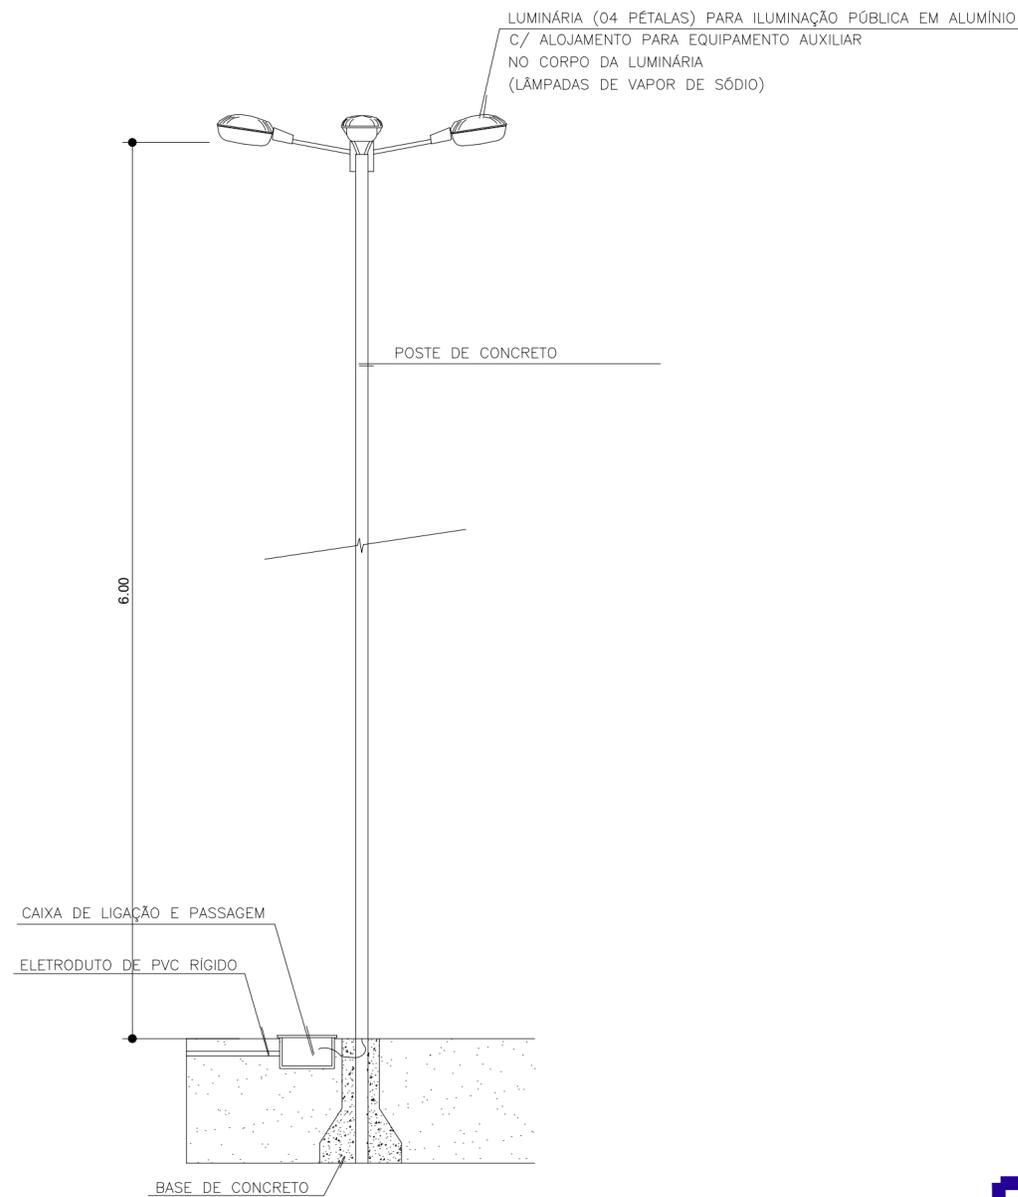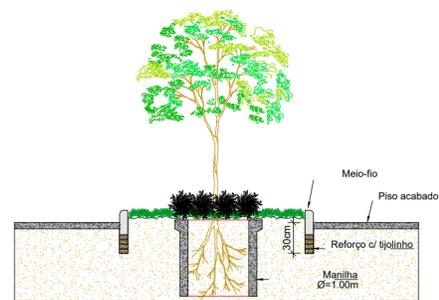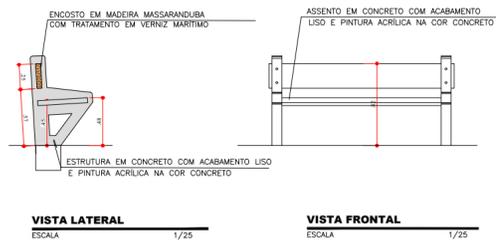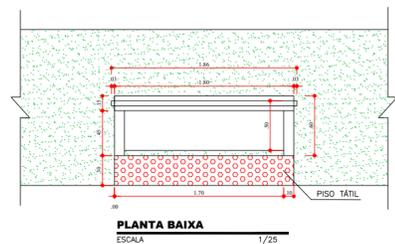

**POSTE ALTO - VISTA**

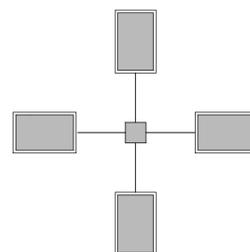



PREFEITURA MUNICIPAL CAMPO DO BRITO  
CNPJ: 11.266.975/0001-82

---

**MARCELO RODRIGO COSTA GUIMARÃES** 2716011168/D-SE  
ENGENHEIRO RESPONSÁVEL

DATA CREA VISTO

---

**IKARO S. BOMFIM** 2708720899/TD-SE  
TÉCNICO RESPONSÁVEL

DATA CREA VISTO

---

PREFEITURA MUNICIPAL CAMPO DO BRITO  
PRÓPRIETÁRIO

## PRAÇA VICENTE DA CRUZ

### POVOADO - CAMPO DO BRITO/SE

---

DATA	PROJETO	NOME DO ARQUIVO:		
03/2021	<b>PROJETO ARQUITETONICO</b>	CMP_PRAÇA_PILAMBE_RO		
ESCALA	PLANTA	REV	BLOCO	FOLHA
1/50	<b>DETALHES CONSTRUTIVOS 02</b>	00	-	04/04

**PREFEITURA MUNICIPAL CAMPO DO BRITO**  
 RUA PADRE VIEIRA DE MENEZES CENTRO - CNPJ :  
 13.134.614/0001-08

Cod. Empreendimento: 00020

BDI: 23,38%

Ref : Março/2021-1 Moeda : R\$

ITEM	SERVIÇOS	(% )	VALOR	1º MÊS		2º MÊS		3º MÊS		4º MÊS		(% )	VALOR
				(% )	VALOR								
01	CONSTRUÇÃO DE PRAÇA	100	64.800,66	28,90	18.726,61	26,02	16.864,35	12,67	8.209,08	32,41	21.000,62		
<b>TOTAL SIMPLES =====&gt;</b>		100,00	64.800,66	28,90	18.726,61	26,02	16.864,35	12,67	8.209,08	32,41	21.000,62		
<b>TOTAL ACUMULADO =====&gt;</b>		100,00	64.800,66	28,90	18.726,61	54,92	35.590,96	67,59	43.800,04	100,00	64.800,66		

**PREFEITURA MUNICIPAL CAMPO DO BRITO**RUA PADRE VIEIRA DE MENEZES CENTRO - CNPJ :  
13.134.614/0001-08

Empreendimento: 00020 - PRAÇA VICENTE DA CRUZ (PILAMBE)

PLANILHA DE B.D.I.

Ref : Março/2021-1 Moeda : R\$

ITEM	DESCRIÇÃO	UNID	PERC
01	AC - Administração Central	%	3,80%
02	S - Seguro e Garantia	%	0,32%
03	R - Risco	%	0,50%
04	DF - Despesas Financeiras	%	1,02%
05	L - Lucro	%	6,64%
<b>06</b>	<b>I - TRIBUTOS</b>		<b>8,65%</b>
06.001	- PIS	%	0,65%
06.002	- COFINS	%	3,00%
06.003	- ISS (1,4% a 5%)	%	5,00%
TOTAL DO BDI :			<b>23,38%</b>

$$BDI = \left[ \left( \frac{\left( \left( \left( 1 + \left( \frac{AC}{100} + \frac{S}{100} + \frac{R}{100} \right) \right) \left( 1 + \frac{DF}{100} \right) \left( 1 + \frac{L}{100} \right) \right) \right)}{\left( 1 - \frac{I}{100} \right)} \right) - 1 \right] \times 100$$

**PREFEITURA MUNICIPAL CAMPO DO BRITO**  
 RUA PADRE VIEIRA DE MENEZES CENTRO - CNPJ :  
 13.134.614/0001-08

PLANILHA DE ENCARGOS SOCIAIS MENSALISTA

Cod. Empreendimento: 00020

PRAÇA VICENTE DA CRUZ (PILAMBE)

Ref : Março/2021-1 Moeda : R\$

ITEM	DESCRIÇÃO	UNID	FÓRMULA	VALOR TOTAL
A	Encargos Institucionais - Encargos Sociais Básicos			36,80
A01	Previdência Social - INSS	%		20,00
A02	SESI	%		1,50
A03	SENAI	%		1,00
A04	INCRA	%		0,20
A05	SEBRAE	%		0,60
A06	Salário Educação	%		2,50
A07	Seguro Contra Acidentes do Trabalho	%		3,00
A08	FGTS	%		8,00
A09	SECONCI-SE	%		0,00
B	Encargos Trabalhistas			15,70
B01	Auxílio Enfermidade	%		0,67
B02	Décimo Terceiro salário	%		8,33
B03	Licença Paternidade	%		0,06
B04	Faltas Justificadas	%		0,56
B05	Acidente de Trabalho	%		0,08
B06	Férias Gozadas	%		5,97
B07	Salário Maternidade	%		0,03
C	Encargos Indenizatórios			11,17
C01	Aviso Prévio Indenizado	%		3,67
C02	Aviso Prévio Trabalhado	%		0,09
C03	Férias Indenizadas	%		4,12
C04	Depósito Rescisão sem Justa Causa	%		2,98
C05	Indernização Adicional	%		0,31
D	Incidências ou Efeitos			6,11
D01	Reincidência de Grupo A sobre Grupo B	%		5,78
D02	Reincidência de Grupo A sobre Aviso Prévio Trabalhado e Reincidência do FGTS sobre Aviso Prévio Indenizado	%		0,33
<b>VALOR TOTAL DO ENCARGO SOCIAL HORISTA:</b>				<b>69,78%</b>

**PREFEITURA MUNICIPAL CAMPO DO BRITO**  
 RUA PADRE VIEIRA DE MENEZES CENTRO - CNPJ :  
 13.134.614/0001-08

PLANILHA DE ENCARGOS SOCIAIS HORISTA  
 Cod. Empreendimento: 00020  
 PRAÇA VICENTE DA CRUZ (PILAMBE)  
 Ref : Março/2021-1 Moeda : R\$

ITEM	DESCRIÇÃO	UNID	FÓRMULA	VALOR TOTAL
<b>A</b>	<b>ENCARGOS INSTITUCIONAIS</b>			<b>36,80</b>
A1	PREVIDÊNCIA SOCIAL - INSS	%		20,00
A2	SESI	%		1,50
A3	SENAI	%		1,00
A4	INCRA	%		0,20
A5	SEBRAE	%		0,60
A6	SALÁRIO EDUCAÇÃO	%		2,50
A7	SEGURO CONTRA ACIDENTES DE TRABALHO	%		3,00
A8	FGTS	%		8,00
A9	SECONCI-SE	%		0,00
<b>B</b>	<b>ENCARGOS TRABALHISTAS</b>			<b>43,46</b>
B1	REPOUSO SEMANAL REMUNERADO	%		17,86
B10	FERIADOS	%		3,93
B2	AUXÍLIO ENFERMIDADE	%		0,87
B3	DÉCIMO-TERCEIRO SALÁRIO	%		10,74
B4	LICENÇA PATERNIDADE	%		0,07
B5	FALTAS JUSTIFICADAS	%		0,72
B6	DIAS DE CHUVAS - FONTE SINAPI	%		1,44
B7	AUXÍLIO ACIDENTE DE TRABALHO	%		0,11
B8	FÉRIAS GOZADAS	%		7,69
B9	SALÁRIO MATERNIDADE	%		0,03
<b>C</b>	<b>ENCARGOS INDENIZATÓRIOS</b>			<b>14,39</b>
C1	AVISO PRÉVIO INDENIZADO	%		4,73
C2	AVISO PRÉVIO TRABALHADO	%		0,11
C3	FÉRIAS INDENIZADAS	%		5,31
C4	DEPÓSITO RESCISÃO SEM JUSTA CAUSA	%		3,84
C5	INDENIZAÇÃO ADICIONAL	%		0,40
<b>D</b>	<b>INCIDÊNCIAS OU EFEITOS</b>			<b>16,41</b>
D1	REINCIDÊNCIA DE GRUPO A SOBRE GRUPO B	%		15,99
D2	REINCIDÊNCIA DE GRUPO A SOBRE AVISO PRÉVIO TRABALHADO E REINCIDÊNCIA DO FGTS SOBRE AVISO PRÉVIO INDENIZADO	%		0,42
<b>VALOR TOTAL DO ENCARGO SOCIAL :</b>				<b>111,06%</b>

ITEM	DESCRIÇÃO	UN	QTD	PREÇO UNIT	VALOR TOTAL	(%)
<b>01</b>	<b>CONSTRUÇÃO DE PRAÇA</b>				<b>64.800,66</b>	<b>100,00</b>
<b>01.01</b>	<b>SERVIÇOS PRELIMINARES</b>				<b>1.990,56</b>	<b>3,10</b>
01.01.001	Locação de serviços de pavimentação	m2	615,00	1,76	1.082,40	1,70
01.01.002	Placa de obra em lona com impressão digital 1,50 x 2,00m, inclusive estrutura em metalon 20 x 20cm e escoramento, instalada	un	1,00	908,16	908,16	1,40
<b>01.02</b>	<b>PAVIMENTAÇÃO</b>				<b>31.030,88</b>	<b>47,88</b>
01.02.001	Lona plástica preta	m2	506,97	5,39	2.732,57	4,22
01.02.002	Execução de passeio (calçada) ou piso de concreto com concreto moldado in loco, usinado, acabamento convencional, não armado. af 07/2016	m3	30,41	634,51	19.295,45	29,77
01.02.003	Fornecimento e assentamento de juntas plásticas para pisos 27 x 3mm	m	253,00	7,22	1.826,66	2,82
01.02.004	Meio-fio de concreto simples, sobre base de concreto simples e rejuntado com argamassa de cimento e areia traço 1:3	m	113,00	32,82	3.708,66	5,72
01.02.005	Pavimentação c/ brita granítica em pó, espalhada, e = 5,0 cm	m2	50,47	17,00	857,99	1,32
01.02.006	Grama esmeralda em placas, fornecimento e plantio	m2	135,00	19,33	2.609,55	4,03
<b>01.03</b>	<b>PINTURA PISO E CANTEIROS</b>				<b>4.854,41</b>	<b>7,49</b>
01.03.001	Pintura acrilica em piso cimentado duas demaos	m2	299,47	16,21	4.854,41	7,49
<b>01.04</b>	<b>REDE ELÉTRICA</b>				<b>6.614,87</b>	<b>10,21</b>
01.04.001	Poste circular de concreto 10/200 - fornecimento e assentamento	un	1,00	2.266,47	2.266,47	3,50
01.04.002	Luminária fechada para iluminação pública, com reator de partida rápida, com lâmpada vapor de mercúrio 250 w - fornecimento e instalação. af 08/2020	un	4,00	599,60	2.398,40	3,70
01.04.003	Cabo de cobre flexível isolado, seção 4mm², 450/ 750v / 70°C	m	200,00	9,75	1.950,00	3,01
<b>01.05</b>	<b>MOBILIÁRIO URBANO</b>				<b>10.005,12</b>	<b>15,43</b>
01.05.001	Banco de concreto com encosto largura = 30cm	un	4,00	215,92	863,68	1,33
01.05.002	Mesa de concreto polido fck=21 Mpa, com tabuleiro em pastilha cerâmica, base de tubo de concreto ø=0,30m e bancos em tubo de concreto ø=0,40m	un	4,00	753,52	3.014,08	4,65
01.05.003	Brinquedo - Balanço Duplo, modelo M-10/2, da Lúdico Brinquedos Inteligentes ou similar - fornecimento e montagem	un	1,00	1.887,71	1.887,71	2,91
01.05.004	Brinquedo - Gangorra em madeira eucalipto d=20cm, com pintura esmalte sintético, conforme projeto p/Orla Atalaia Nova	un	3,00	1.399,57	4.198,71	6,48
01.05.005	Brinquedo - Amarelinha	un	1,00	40,94	40,94	0,06
<b>01.06</b>	<b>ELEVAÇÕES</b>				<b>4.087,06</b>	<b>6,31</b>
01.06.001	Cobogo de concreto (elemento vazado), 7x50x50cm, assentado com argamassa traco 1:4 (cimento e areia)	m2	24,76	129,89	3.216,08	4,96
01.06.002	Escavação manual de vala ou cava em material de 2ª categoria, profundidade até 1,50m	m3	1,00	83,39	83,39	0,13
01.06.003	Cintas e vergas em blocos cerâmicos tipo "u" (calha) 9x19x19cm, preenchidos com concreto armado fck=15mpa - Rev. 01	m	20,65	38,14	787,59	1,22
<b>01.07</b>	<b>PAISAGISMO E DIVERSOS</b>				<b>6.217,76</b>	<b>9,58</b>
01.07.001	Planta - Palmeira Imperial h=1,00m (fornecimento e plantio)	un	3,00	756,64	2.269,92	3,50
01.07.002	Planta - Palmeira Vêitia, fornecimento e plantio	un	6,00	399,84	2.399,04	3,70
01.07.003	Fornecimento e plantio de herbáceas ornamentais (minixória)	un	28,00	4,01	112,28	0,17
01.07.004	Planta - Dracena Vermelha h=1,00m, Fornecimento e plantio	un	14,00	40,91	572,74	0,88

**PREFEITURA MUNICIPAL CAMPO DO BRITO**  
RUA PADRE VIEIRA DE MENEZES CENTRO - CNPJ :  
13.134.614/0001-08

PRAÇA VICENTE DA CRUZ (PILAMBE)

PLANILHA ORÇAMENTÁRIA DO EMPREENDIMENTO

Cod. Empreendimento: 00020

BDI: 23,38%

Ref : Março/2021-1 Moeda : R\$

ITEM	DESCRIÇÃO	UN	QTD	PREÇO UNIT	VALOR TOTAL	(%)
01.07.005	Placa indicativa em chapa de aço nº 18, tratada, revestida com película totalmente refletiva, padrão dnit, incluso barrote para fixação - fornecimento e instalação	m2	1,00	863,78	863,78	1,33
Importa o presente orçamento em : (sessenta e quatro mil e oitocentos reais e sessenta e seis centavos)					VALOR TOTAL DO EMPREENDIMENTO =====>>	64.800,66

**PREFEITURA MUNICIPAL CAMPO DO BRITO**

RUA PADRE VIEIRA DE MENEZES CENTRO - CNPJ : 13.134.614/0001-08

**RESUMO DO EMPREENDIMENTO****INFORMAÇÕES DO EMPREENDIMENTO**

Cod. Empreendimento: 00020

Desc Empreendimento: PRAÇA VICENTE DA CRUZ (PILAMBE)

Prof. Resp.: IKARO BOMFIM

Operador Resp: orse

Referência: Março/2021-1

Prazo de Execução: 04 MESES

Encargo.: CALCULADO 111,0600%

B.D.I.: CALCULADO 23,3800%

COD	NOME E ENDEREÇO DA OBRA	QTD	VALOR UNIT	VALOR TOTAL	PREÇO/M <sup>2</sup>	(%)
01	CONSTRUÇÃO DE PRAÇA , SEDE CAMPO DO BRITO-SE	1	64.800,66	64.800,66	38,86	100,00

Importa o presente empreendimento a quantia de :

(sessenta e quatro mil e oitocentos reais e sessenta e seis centavos)

VALOR TOTAL DO EMPREENDIMENTO ====&gt;&gt;

64.800,66

**OBSERVAÇÕES DO EMPREENDIMENTO**