

Empreendimento: 00006 - PRACINHA CENTRO CAMPO DO BRITO

ITEM	DESCRIÇÃO	UNID	PERC
01	AC - Administração Central	%	4,00%
02	S - Seguro e Garantia	%	0,80%
03	R - Risco	%	1,27%
04	DF - Despesas Financeiras	%	1,23%
05	L - Lucro	%	7,40%
06	I - TRIBUTOS		6,15%
06.001	- PIS	%	0,65%
06.002	- COFINS	%	3,00%
06.003	- ISS (1,4% a 5%)	%	2,50%
TOTAL DO BDI :			22,88%

$$BDI = \left[\left(\frac{\left(\left(\left(1 + \left(\frac{AC}{100} + \frac{S}{100} + \frac{R}{100} \right) \right) \left(1 + \frac{DF}{100} \right) \left(1 + \frac{L}{100} \right) \right) \right)}{\left(1 - \frac{I}{100} \right)} \right) - 1 \right] \times 100$$

PRACINHA CENTRO CAMPO DO BRITO

CRONOGRAMA FÍSICO-FINANCEIRO DO EMPREENDIMENTO

PREFEITURA MUNICIPAL DE CAMPO DO BRITO
 RUA PADRE VIEIRA DE MENEZES CENTRO CAMPO DO
 BRITO-SE CNPJ : 13.134.614/0001-08

Cod. Empreendimento: 00006

BDI: 22,88%

Ref : Março/2021-1 Moeda : R\$

ITEM	SERVIÇOS	(%)	VALOR	1º MÊS		2º MÊS							
				(%)	VALOR	(%)	VALOR	(%)	VALOR	(%)	VALOR	(%)	VALOR
01	PRACINHA COM PARQUINHO	100	34.719,92	27,02	9.379,90	72,98	25.340,02						
TOTAL SIMPLES =====>		100,00	34.719,92	27,02	9.379,90	72,98	25.340,02						
TOTAL ACUMULADO =====>		100,00	34.719,92	27,02	9.379,90	00,00	34.719,92						

ITEM	DESCRIÇÃO	UNID	FÓRMULA	VALOR TOTAL
A	ENCARGOS INSTITUCIONAIS			36,80
A1	PREVIDÊNCIA SOCIAL - INSS	%		20,00
A2	SESI	%		1,50
A3	SENAI	%		1,00
A4	INCRA	%		0,20
A5	SEBRAE	%		0,60
A6	SALÁRIO EDUCAÇÃO	%		2,50
A7	SEGURO CONTRA ACIDENTES DE TRABALHO	%		3,00
A8	FGTS	%		8,00
A9	SECONCI-SE	%		0,00
B	ENCARGOS TRABALHISTAS			43,46
B1	REPOUSO SEMANAL REMUNERADO	%		17,86
B10	FERIADOS	%		3,93
B2	AUXÍLIO ENFERMIDADE	%		0,87
B3	DÉCIMO-TERCEIRO SALÁRIO	%		10,74
B4	LICENÇA PATERNIDADE	%		0,07
B5	FALTAS JUSTIFICADAS	%		0,72
B6	DIAS DE CHUVAS - FONTE SINAPI	%		1,44
B7	AUXÍLIO ACIDENTE DE TRABALHO	%		0,11
B8	FÉRIAS GOZADAS	%		7,69
B9	SALÁRIO MATERNIDADE	%		0,03
C	ENCARGOS INDENIZATÓRIOS			14,39
C1	AVISO PRÉVIO INDENIZADO	%		4,73
C2	AVISO PRÉVIO TRABALHADO	%		0,11
C3	FÉRIAS INDENIZADAS	%		5,31
C4	DEPÓSITO RESCISÃO SEM JUSTA CAUSA	%		3,84
C5	INDENIZAÇÃO ADICIONAL	%		0,40
D	INCIDÊNCIAS OU EFEITOS			16,41
D1	REINCIDÊNCIA DE GRUPO A SOBRE GRUPO B	%		15,99
D2	REINCIDÊNCIA DE GRUPO A SOBRE AVISO PRÉVIO TRABALHADO E REINCIDÊNCIA DO FGTS SOBRE AVISO PRÉVIO INDENIZADO	%		0,42
VALOR TOTAL DO ENCARGO SOCIAL :				111,06%

PREFEITURA MUNICIPAL DE CAMPO DO BRITO
 RUA PADRE VIEIRA DE MENEZES CENTRO CAMPO DO
 BRITO-SE CNPJ : 13.134.614/0001-08

PLANILHA DE ENCARGOS SOCIAIS MENSALISTA

Cod. Empreendimento: 00006
 PRACINHA CENTRO CAMPO DO BRITO
 Ref : Março/2021-1 Moeda : R\$

ITEM	DESCRIÇÃO	UNID	FÓRMULA	VALOR TOTAL
A	Encargos Institucionais - Encargos Sociais Básicos			36,80
A01	Previdência Social - INSS	%		20,00
A02	SESI	%		1,50
A03	SENAI	%		1,00
A04	INCRA	%		0,20
A05	SEBRAE	%		0,60
A06	Salário Educação	%		2,50
A07	Seguro Contra Acidnetes do Trabalho	%		3,00
A08	FGTS	%		8,00
A09	SECONCI-SE	%		0,00
B	Encargos Trabalhistas			15,70
B01	Auxílio Enfermidade	%		0,67
B02	Décimo Terceiro salário	%		8,33
B03	Licença Paternidade	%		0,06
B04	Faltas Justidficadas	%		0,56
B05	Acidente de Trabalho	%		0,08
B06	Férias Gozadas	%		5,97
B07	Salário Materniadae	%		0,03
C	Encargos Indenizatórios			11,17
C01	Aviso Prévio Indenizado	%		3,67
C02	Aviso Prévio Trabalhado	%		0,09
C03	Férias Indenizadas	%		4,12
C04	Depósito Rescisão sem Justa Causa	%		2,98
C05	Indernização Adicional	%		0,31
D	Incidências ou Efeitos			6,11
D01	Reincidência de Grupo A sobre Grupo B	%		5,78
D02	Reincidência de Grupo A sobre Aviso Prévio Trabalhado e Reincidência do FGTS sobre Aviso Prévio Indenizado	%		0,33
VALOR TOTAL DO ENCARGO SOCIAL HORISTA:				69,78%

ITEM	DESCRIÇÃO	UN	QTD	PREÇO UNIT	VALOR TOTAL	(%)
01	PRACINHA COM PARQUINHO				34.719,92	100,00
01.01	CONSTRUÇÃO DA PRACINHA COM PARQUINHO				1.194,88	3,45
01.01.001	Locação de serviços de pavimentação	m2	165,00	1,76	290,40	0,84
01.01.002	Placa de obra em lona com impressão digital 1,50 x 2,00m, inclusive estrutura em metalon 20 x 20cm e escoramento, instalada	un	1,00	904,48	904,48	2,61
01.02	PAVIMENTAÇÃO				10.865,73	31,30
01.02.001	Lona plástica preta	m2	93,80	5,37	503,71	1,45
01.02.002	Fornecimento e assentamento de juntas plásticas para pisos 27 x 3mm	m	61,00	7,19	438,59	1,26
01.02.003	Execução de passeio (calçada) ou piso de concreto com concreto moldado in loco, feito em obra, acabamento convencional, não armado. af_07/2016	m3	7,50	802,05	6.015,38	17,33
01.02.004	Meio-fio de concreto simples, rejuntado com argamassa de cimento e areia no traço 1:3	m	61,10	28,67	1.751,74	5,05
01.02.005	Lastro com material granular (areia média), aplicado em pisos ou lajes sobre solo, espessura de *10 cm*. af_07/2019	m3	13,85	155,69	2.156,31	6,21
01.03	PINTURA EM PISO				220,55	0,64
01.03.001	Pintura acrílica em piso cimentado, tres demaos	m2	9,75	22,62	220,55	0,64
01.04	ELEVAÇÕES				6.896,81	19,86
01.04.001	Cobogó cimento tipo árabe, dim: 39 x 39 x 7cm	m2	16,00	236,70	3.787,20	10,91
01.04.002	Escavação manual de vala ou cava em material de 1ª categoria, profundidade até 1,50m	m3	3,72	49,84	185,40	0,53
01.04.003	Cintas e vergas em blocos cerâmicos tipo "u" (calha) 9x19x19cm, preenchidos com concreto armado fck=15mpa - Rev. 01	m	62,00	37,98	2.354,76	6,78
01.04.004	Pintura de acabamento com aplicação de 02 demaões de tinta acrílica convencional	m2	35,00	16,27	569,45	1,64
01.05	REDE ELETRÍCA				4.645,96	13,38
01.05.001	Poste circular de concreto 10/200 - fornecimento e assentamento	un	1,00	2.257,28	2.257,28	6,50
01.05.002	Luminária fechada para iluminação pública, com reator de partida rápida, com lâmpada vapor de mercúrio 250 w - fornecimento e instalação. af_08/2020	un	4,00	597,17	2.388,68	6,88
01.06	PAISAGISMO				55,15	0,16
01.06.001	Planta - Dracena tricolor (muda), fornecimento e plantio	un	5,00	11,03	55,15	0,16
01.07	MOBILIARIO URBANO				10.840,84	31,21
01.07.001	Banco de concreto com encosto largura = 30cm	un	1,00	215,04	215,04	0,62
01.07.002	Brinquedo - Escada de Cilindros com tubos de concreto armado de diam. 0,40m, 0,60m e 0,80m	un	1,00	3.209,20	3.209,20	9,24
01.07.003	Brinquedo - Gangorra em madeira eucalipto d=20cm, com pintura esmalte sintético, conforme projeto p/Orla Atalaia Nova	un	1,00	1.393,90	1.393,90	4,01
01.07.004	Balanço 3 lugares em aço industrial ou madeira, Sergipark ou similar	un	1,00	2.764,80	2.764,80	7,96
01.07.005	Concreto simples fabricado na obra, fck=15 mpa, lançado e adensado (TOTEM ORNAMENTAL)	m3	0,85	574,44	488,27	1,41
01.07.006	Concreto simples fabricado na obra, fck=15 mpa, lançado e adensado (BANCO EM CONCRETO A SER EXECUTADO IN LOCO)	m3	2,97	574,44	1.706,09	4,91
01.07.007	Pintura de acabamento com aplicação de 02 demaões de tinta acrílica convencional (PINTURA DO BANCO DE CONCRETO)	m2	12,65	16,27	205,82	0,59
01.07.008		un	2,00	428,86	857,72	2,47

PREFEITURA MUNICIPAL DE CAMPO DO BRITO
RUA PADRE VIEIRA DE MENEZES CENTRO CAMPO DO
BRITO-SE CNPJ : 13.134.614/0001-08

PRACINHA CENTRO CAMPO DO BRITO


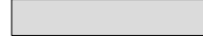

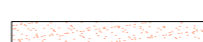





PLANILHA ORÇAMENTÁRIA DO EMPREENDIMENTO


Cod. Empreendimento: 00006

BDI: 22,88%

Ref : Março/2021-1 Moeda : R\$

ITEM	DESCRIÇÃO	UN	QTD	PREÇO UNIT	VALOR TOTAL	(%)
	Rampa padrão para acesso de deficientes a passeio público, em concreto simples Fck=25MPa, desempolada, pintada em novacor, 02 demãos e piso tátil de alerta/direcional.					
Importa o presente orçamento em : (trinta e quatro mil, setecentos e dezenove reais e noventa e dois centavos)					VALOR TOTAL DO EMPREENDIMENTO =====>	34.719,92

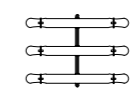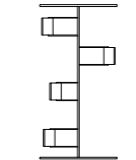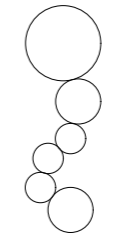	PASSEIO EM CONCRETO AZUL ESPESSURA 0,08m	7,50m³
	MEIO-FIO	61,10m
	MURETA EM COBOGÓ h=0,50m	16,00m²
	LASTRO DE ÁREIA MEDIA H=0,25m	13,85m³
	DRACENA TRICOLOR	5 unidades
	BANCO EM CONCRETO PRÉ FABRICADO	
	GANGORRA 3 ACENTOS	
	BALANÇO DE MADEIRA COM CORRENTES	
	ESCADA DE CIRCULOS	

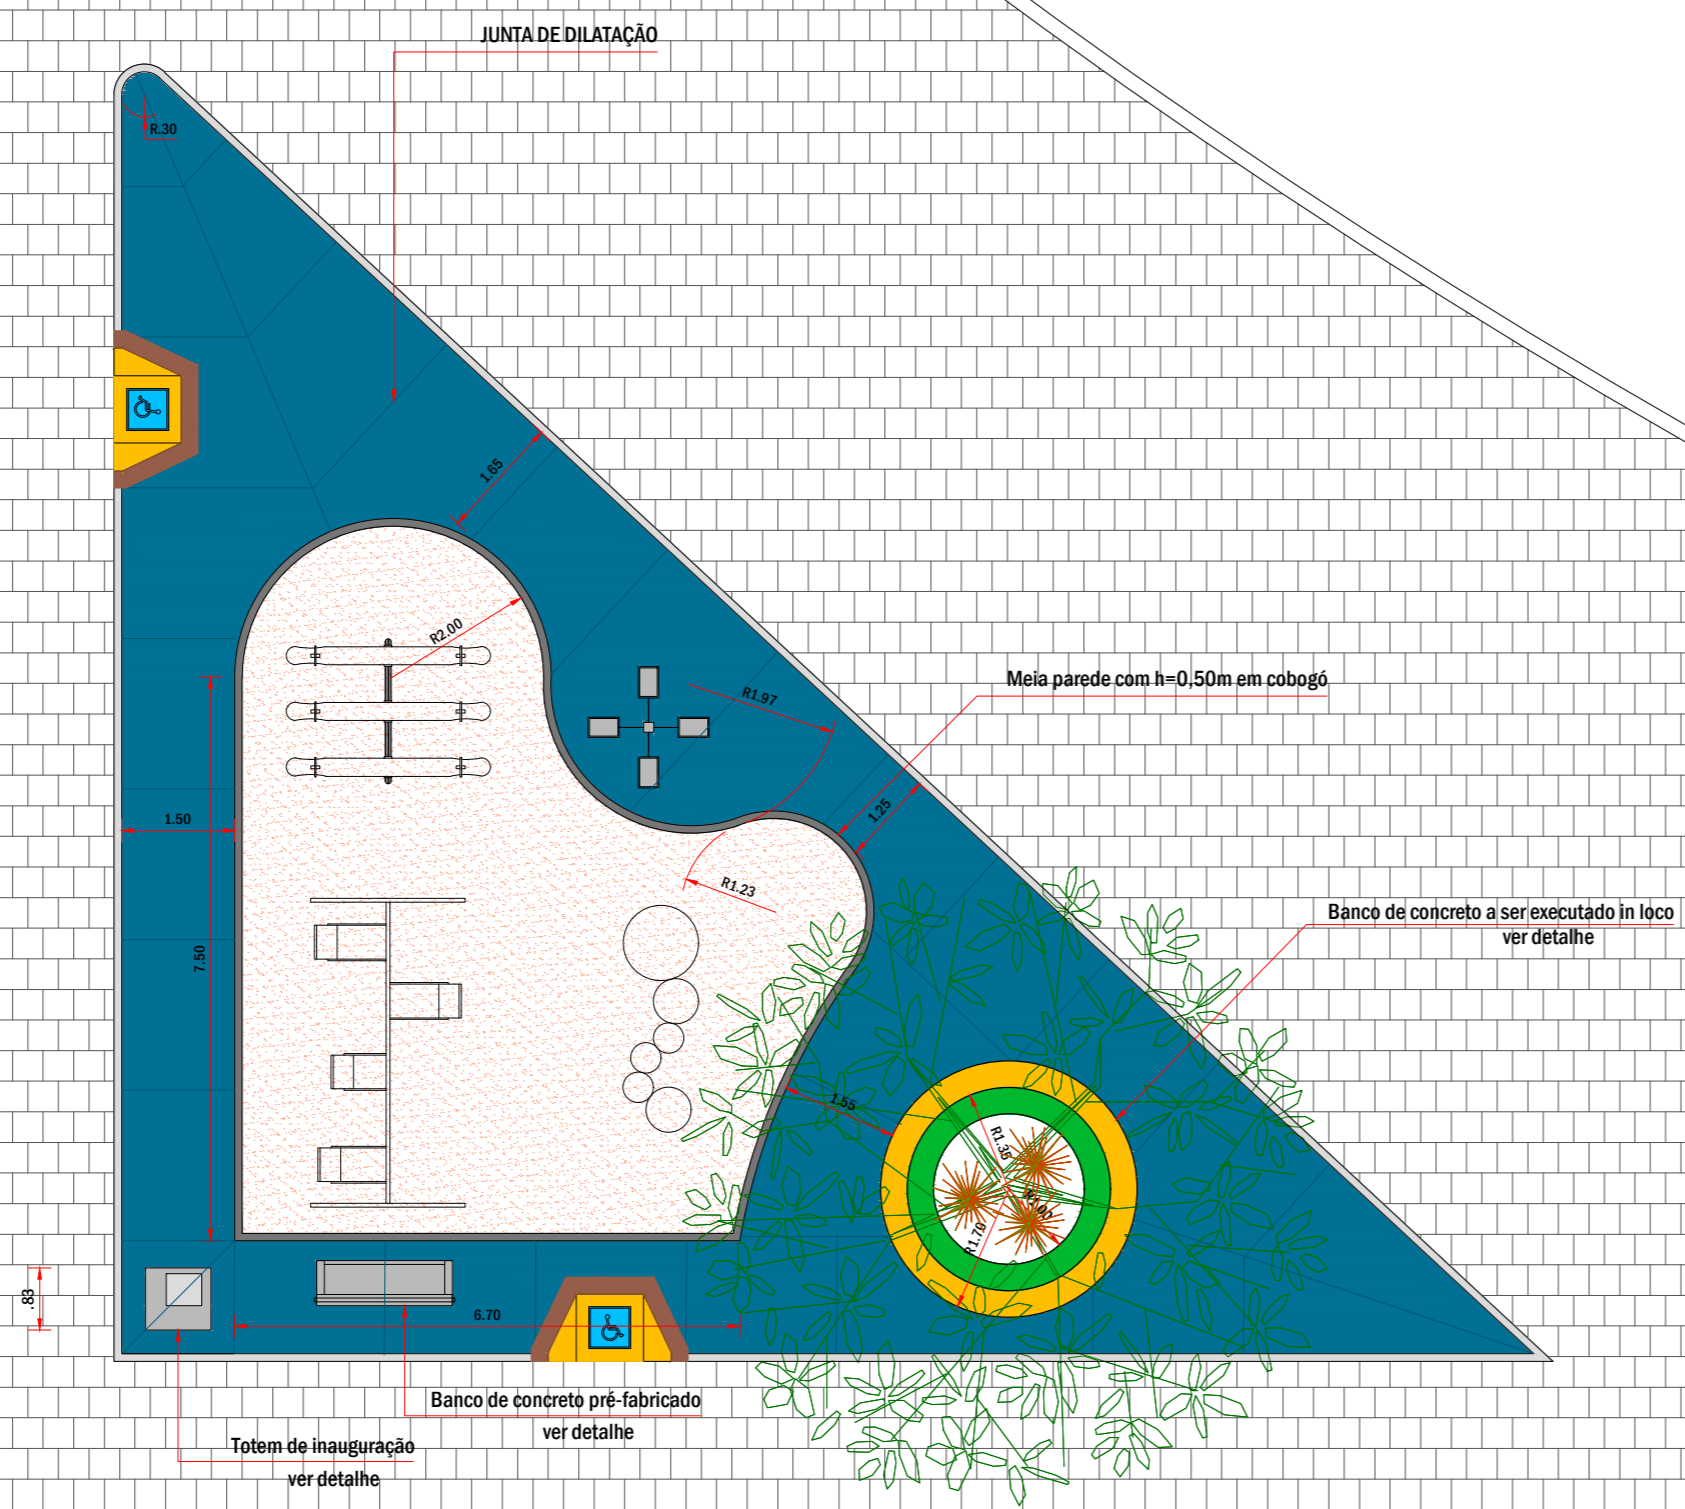

PREFEITURA MUNICIPAL CAMPO DO BRITO
CNPJ: 11.266.975/0001-82

MARCELO RODRIGO COSTA GUIMARÃES 2716011168/D-SE
ENGENHEIRO RESPONSÁVEL DATA CREA VISTO SE


IKARO S. BOMFIM 2708720899/TD-SE
TÉCNICO RESPONSÁVEL DATA CREA VISTO SE

PREFEITURA DE CAMPO DO BRITO - SERGIPE
PROPRIETÁRIO


CANTEIRO CENTRO

POVOADO - CAMPO DO BRITO/SE


DATA 03/2021	PROJETO PROJETO ARQUITETONICO	NOME DO ARQUIVO: CMP_PRAÇA_XXXX_RO		
ESCALA 1/100	PLANTA PLANTA BAIXA	REV 00	BLOCO -	FOLHA 01/03

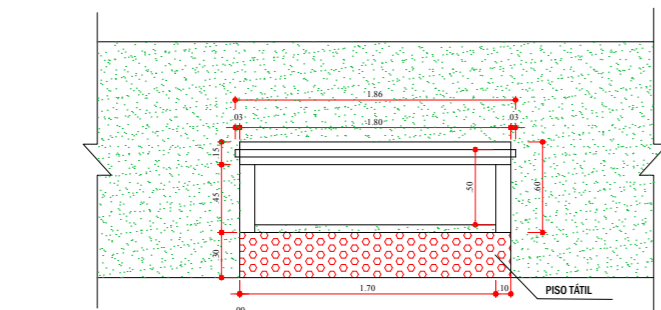


PLANTA BAIXA
ESCALA 1/25

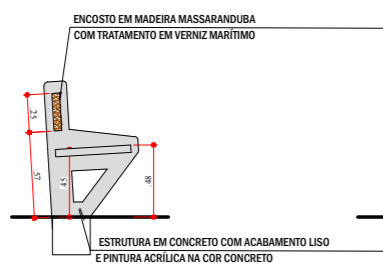

VISTA LATERAL BANCO DE CONCRETO
ESCALA 1/25

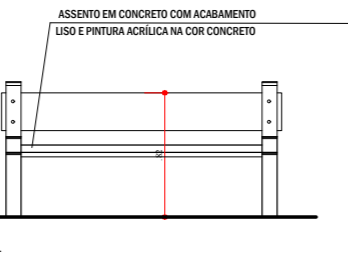


VISTA FRONTAL BANCO DE CONCRETO
ESCALA 1/25

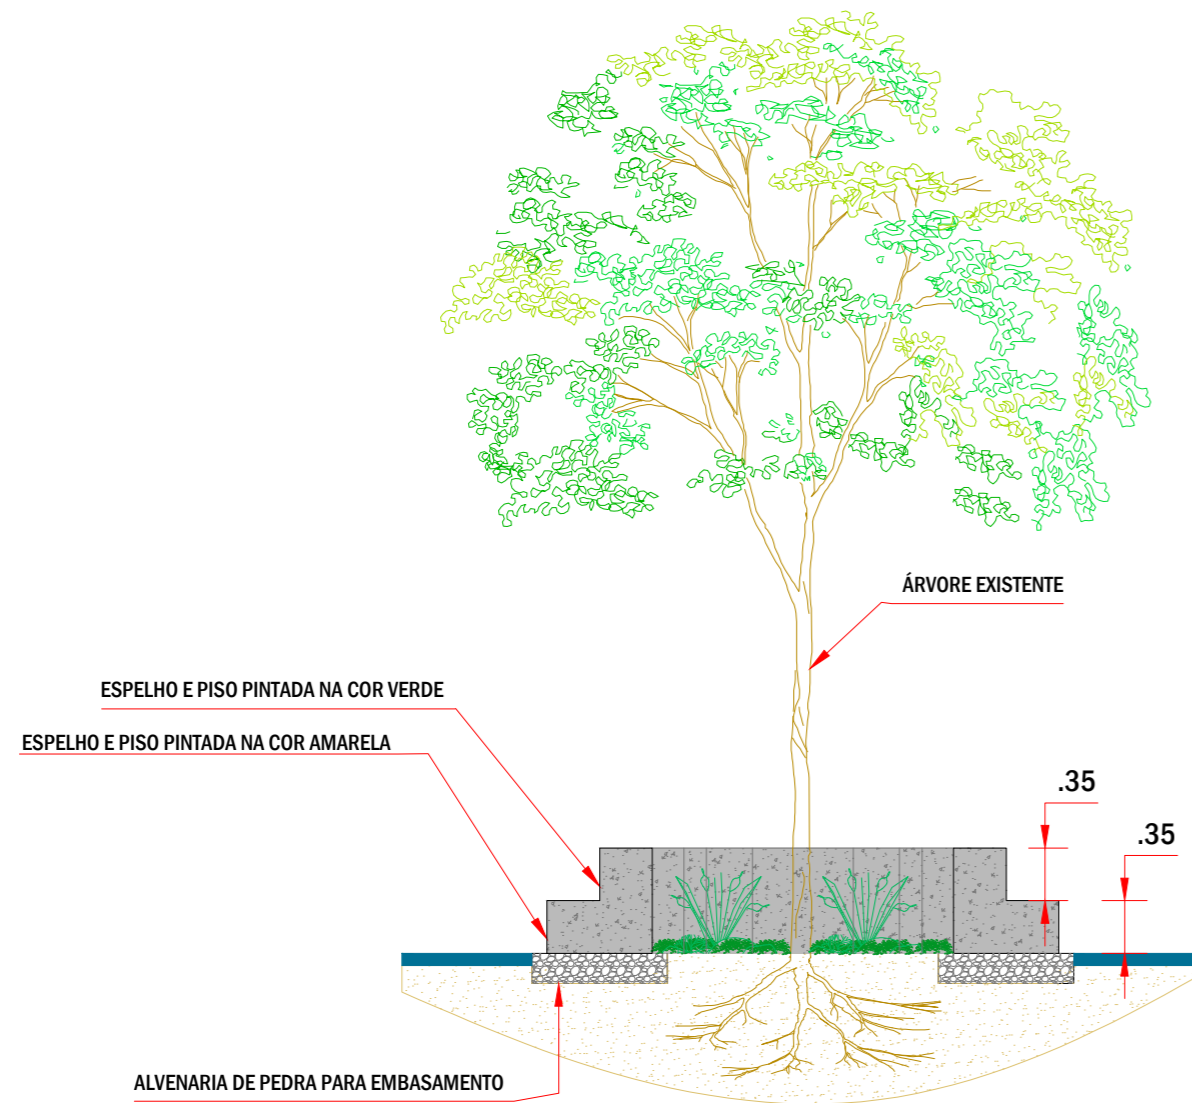



DETALHE BANCO DE CONCRETO EXECUTADO IN LOCO

S/ ESCALA

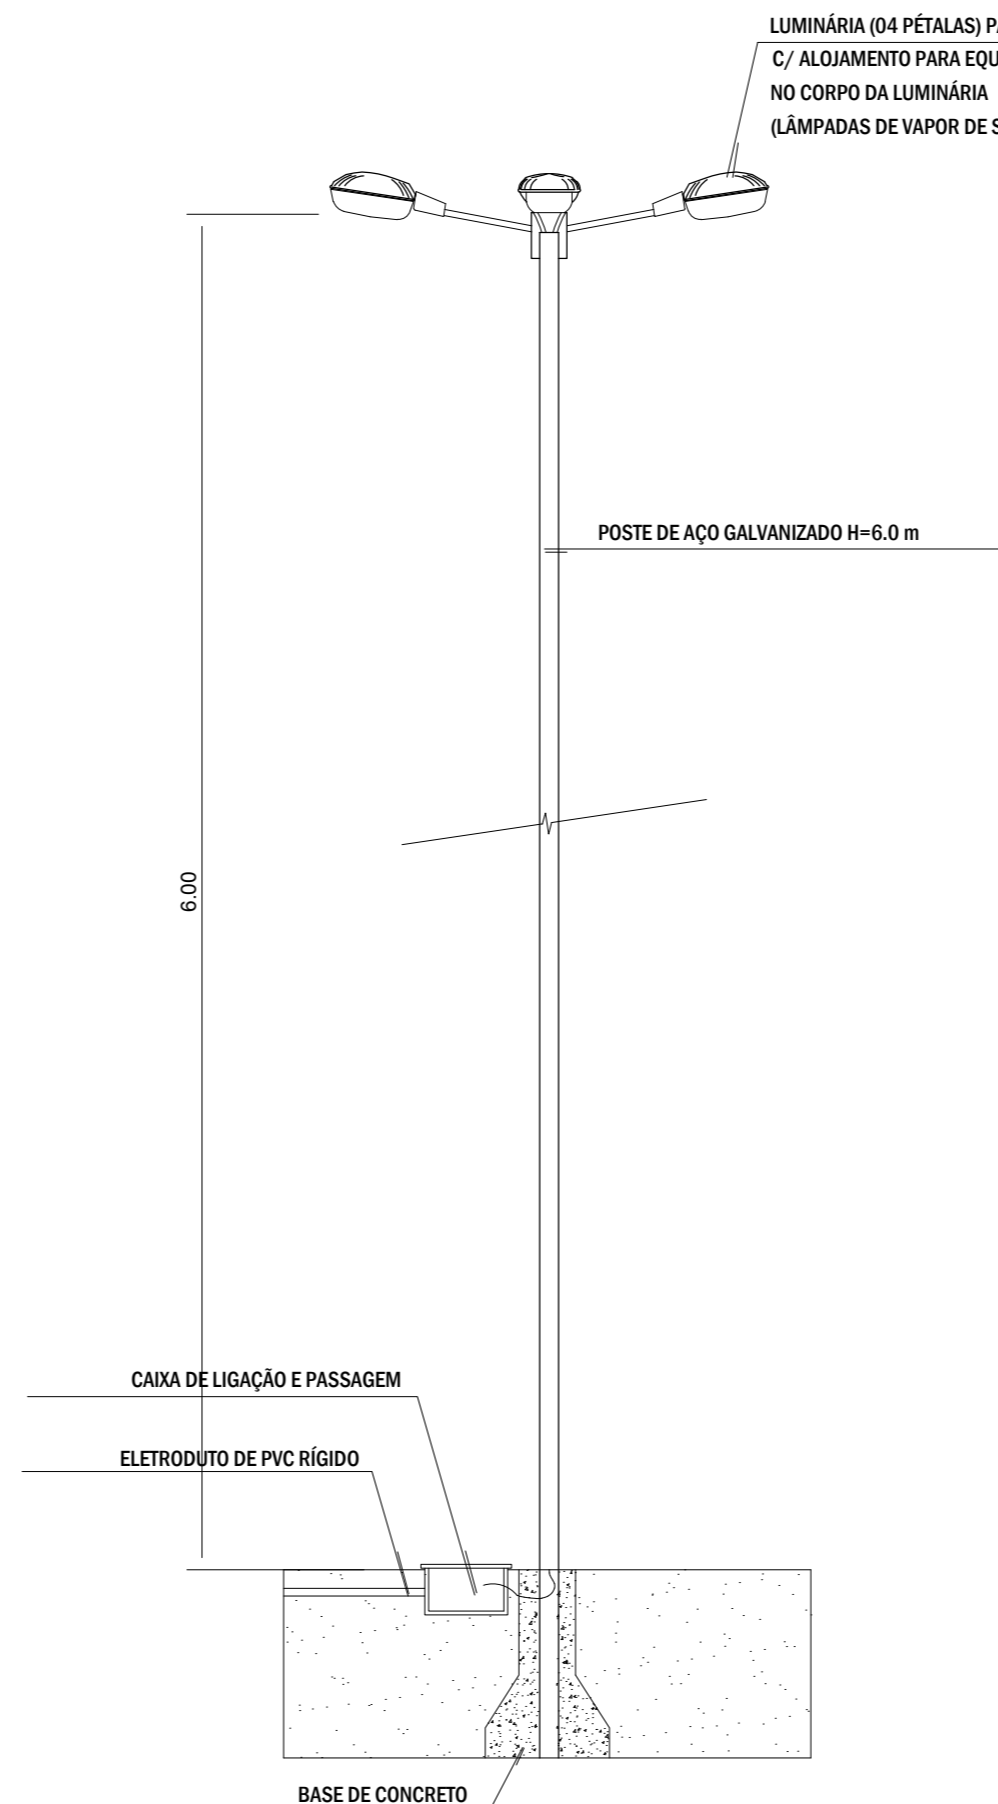

POSTE ALTO - VISTA

S/ ESCALA

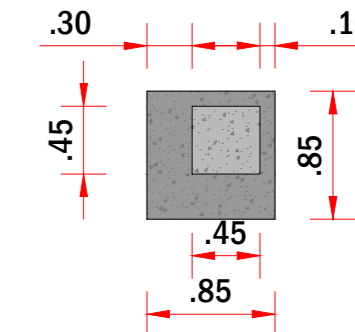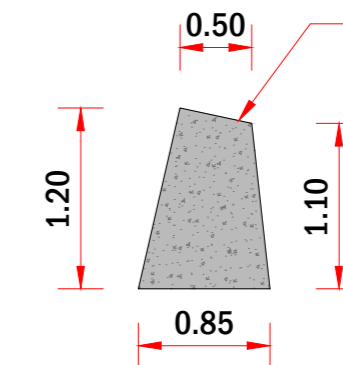

INSERIR PLACA EM CHAPA DE AÇO INOX CONFORME PADRÃO DA COMUNICAÇÃO DA PREFEITURA

DETALHE DO TOTEM EM CONCRETO

S/ ESCALA



PREFEITURA MUNICIPAL CAMPO DO BRITO
CNPJ: 11.266.975/0001-82

MARCELO RODRIGO COSTA GUIMARÃES

2716011168/D-SE

ENGENHEIRO RESPONSÁVEL	DATA	CREA	VISTO	SE
IKARO S. BOMFIM		2708720899/TD-SE		

TÉCNICO RESPONSÁVEL

DATA

CREA

VISTO

SE

PREFEITURA DE CAMPO DO BRITO - SERGIPE
PROPIETÁRIO

CANTEIRO CENTRO

SEDE - CAMPO DO BRITO/SE

DATA	PROJETO	NOME DO ARQUIVO:		
04/2019	PROJETO ARQUITETONICO	CMP_PRAÇA_XXXX_RO		
ESCALA	PLANTA	REV	BLOCO	FOLHA
1/50	DETALHES CONSTRUTIVOS	00	-	02/03

INFORMAÇÕES DO EMPREENDIMENTO

Cod. Empreendimento: 00006

Desc Empreendimento: PRACINHA CENTRO CAMPO DO BRITO

Prof. Resp.: IKARO BOMFIM

Operador Resp: orse

Referência: Março/2021-1

Prazo de Execução: 02 MESES

Encargo.: CALCULADO 111,0600%

B.D.I.: CALCULADO 22,8800%

COD	NOME E ENDEREÇO DA OBRA	QTD	VALOR UNIT	VALOR TOTAL	PREÇO/M ²	(%)
01	PRACINHA COM PARQUINHO CENTRO, CENTRO CAMPO DO BRITO-SE	1	34.719,92	34.719,92	347,20	100,00

Importa o presente empreendimento a quantia de :
(trinta e quatro mil, setecentos e dezenove reais e noventa e dois centavos)

VALOR TOTAL DO EMPREENDIMENTO =====>> 34.719,92

OBSERVAÇÕES DO EMPREENDIMENTO