


-  CONSTRUÇÃO DE PAREDE NOVA
-  CONSTRUÇÃO DE LAJE
-  CONSTRUÇÃO DE CALÇADA

OBS: TODA O PISO EXISTENTE NA EDIFICAÇÃO DEVERÁ SER REMOVIDO E CONSTRUÍDO COM PISO DE ALTA RESISTÊNCIA

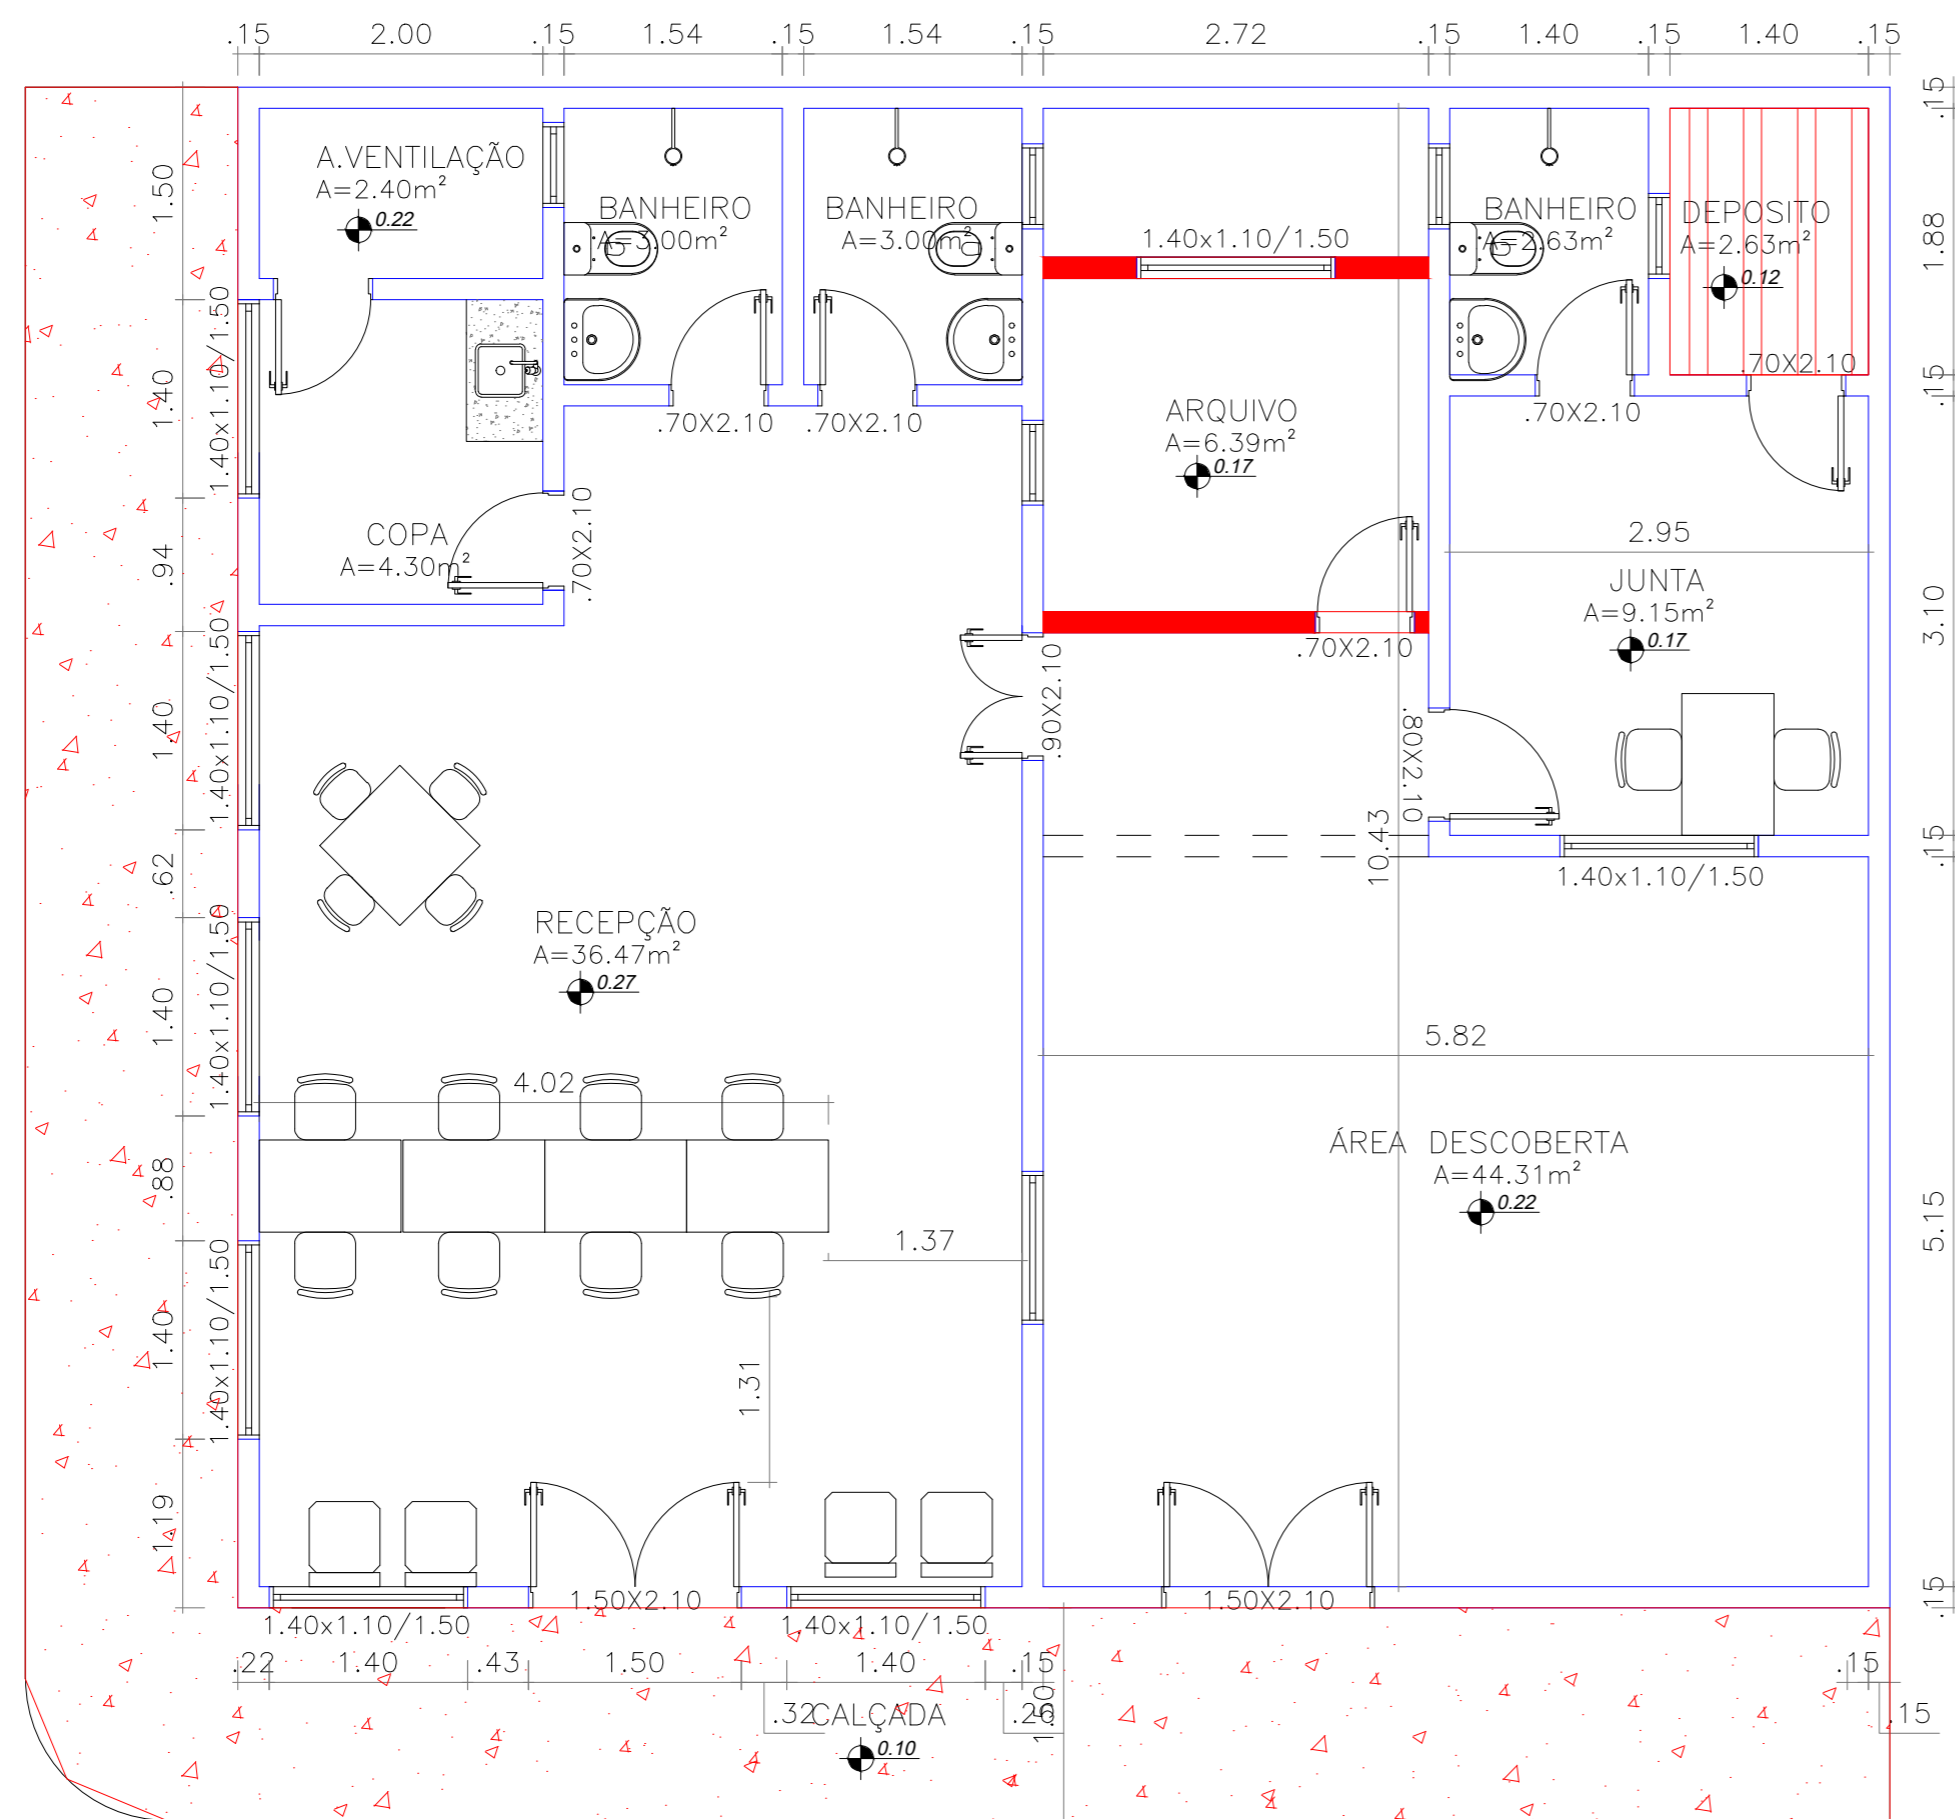

	<p>ICAD - ARQUITETURA E ENGENHARIA</p> <p>END. RUA DA CAIXA D'ÁGUA, POVOADO CANABRAVA, SANTA ROSA DE LIMA - SE</p> <p>Tels: (79)98818-0876 CNPJ - 31.081.076/0001-12</p>	
	<p>PREFEITURA MUNICIPAL CAMPO DO BRITO</p> <p>FUNDO MUNICIPAL DE SAÚDE</p> <p>CNPJ: 11.266.975/0001-82</p>	
<p><b>MARCELO RODRIGO COSTA GUIMARÃES</b> 2716011168/D-SE</p> <p>ENGENHEIRO RESPONSÁVEL DATA CREA VISTO</p>		
<p><b>IKARO S. BOMFIM</b></p> <p>TÉCNICO RESPONSÁVEL DATA CREA VISTO</p>		
<p>FUNDO MUNICIPAL DE SAÚDE - CAMPO DO BRITO - SERGIPE</p> <p>PROPRIETÁRIO</p>		
<h1>SETOR DE TRIBUTOS</h1> <h2>SEDE DO MUNICÍPIO - CAMPO DO BRITO/SE</h2>		
<p>DATA</p> <p>10/2021</p>	<p>PROJETO</p> <p><b>PLANTA BAIXA</b></p>	<p>NOME DO ARQUIVO:</p> <p>ARQ_TRIBUTOS_CPDB_R0_01</p>
<p>ESCALA</p> <p>1/50</p>	<p>PLANTA</p> <p><b>PROPOSTA DE LAYOUT</b></p>	<p>REV</p> <p>00</p> <p>BLOCO</p> <p>-</p> <p>FOLHA</p> <p>01/02</p>