


FACHADA FRONTAL
ESC 1/50



CORTE 01
ESC 1/50

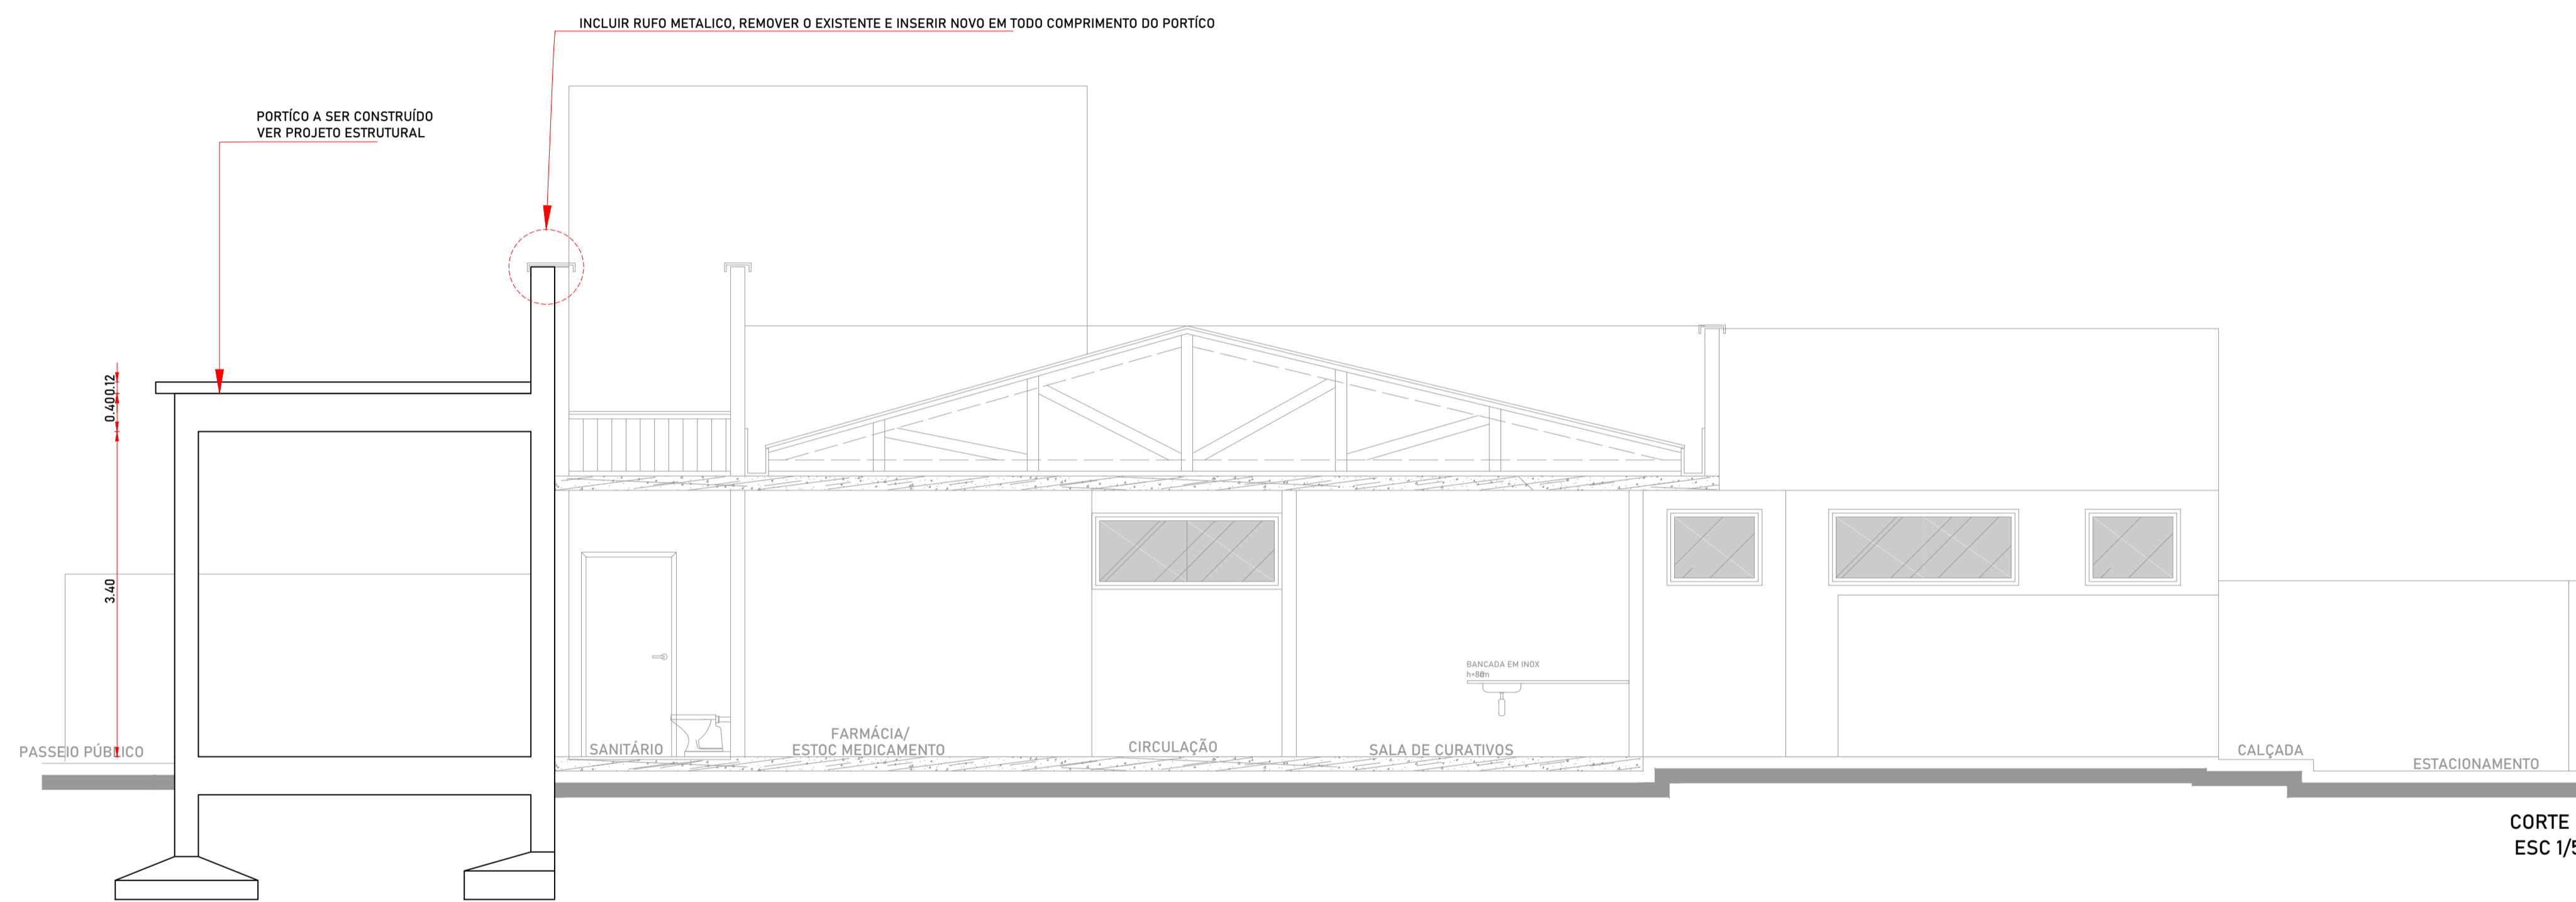

PERSPECTIVA FACHADA
sem escada



PERSPECTIVA FACHADA
sem escada



ICAD - ARQUITETURA E ENGENHARIA
END. RUA DA CAIXA D'ÁGUA, POVOADO CANABRAVA, SANTA ROSA DE LIMA - SE.
Tels: (79)98818-0876 CNPJ - 31.081.076/0001-12



PREFEITURA MUNICIPAL CAMPO DO BRITO
FUNDO MUNICIPAL DE SAÚDE
CNPJ: 11.266.975/0001-82

WALLACE BARROS
ENGENHEIRO RESPONSÁVEL

CREA - 2717645241

DATA CREA VISTO SE

IKARO S. BOMFIM
TÉCNICO RESPONSÁVEL

DATA CREA VISTO SE

FUNDO MUNICIPAL DE SAÚDE - CAMPO DO BRITO - SERGIPE
PROPRIETÁRIO

SECRETÁRIA MUNICIPAL DE SAÚDE
POVOADO POÇO CUMPRIDO - CAMPO DO BRITO/SE

DATA 07/2021	PROJETO PROJETO DE INTERVENÇÃO	NOME DO ARQUIVO: ARQ_REF_UBS_PC_R00		
ESCALA INDICADA	PLANTA CORTES E FACHADAS	REV 00	BLOCO -	FOLHA 02/02