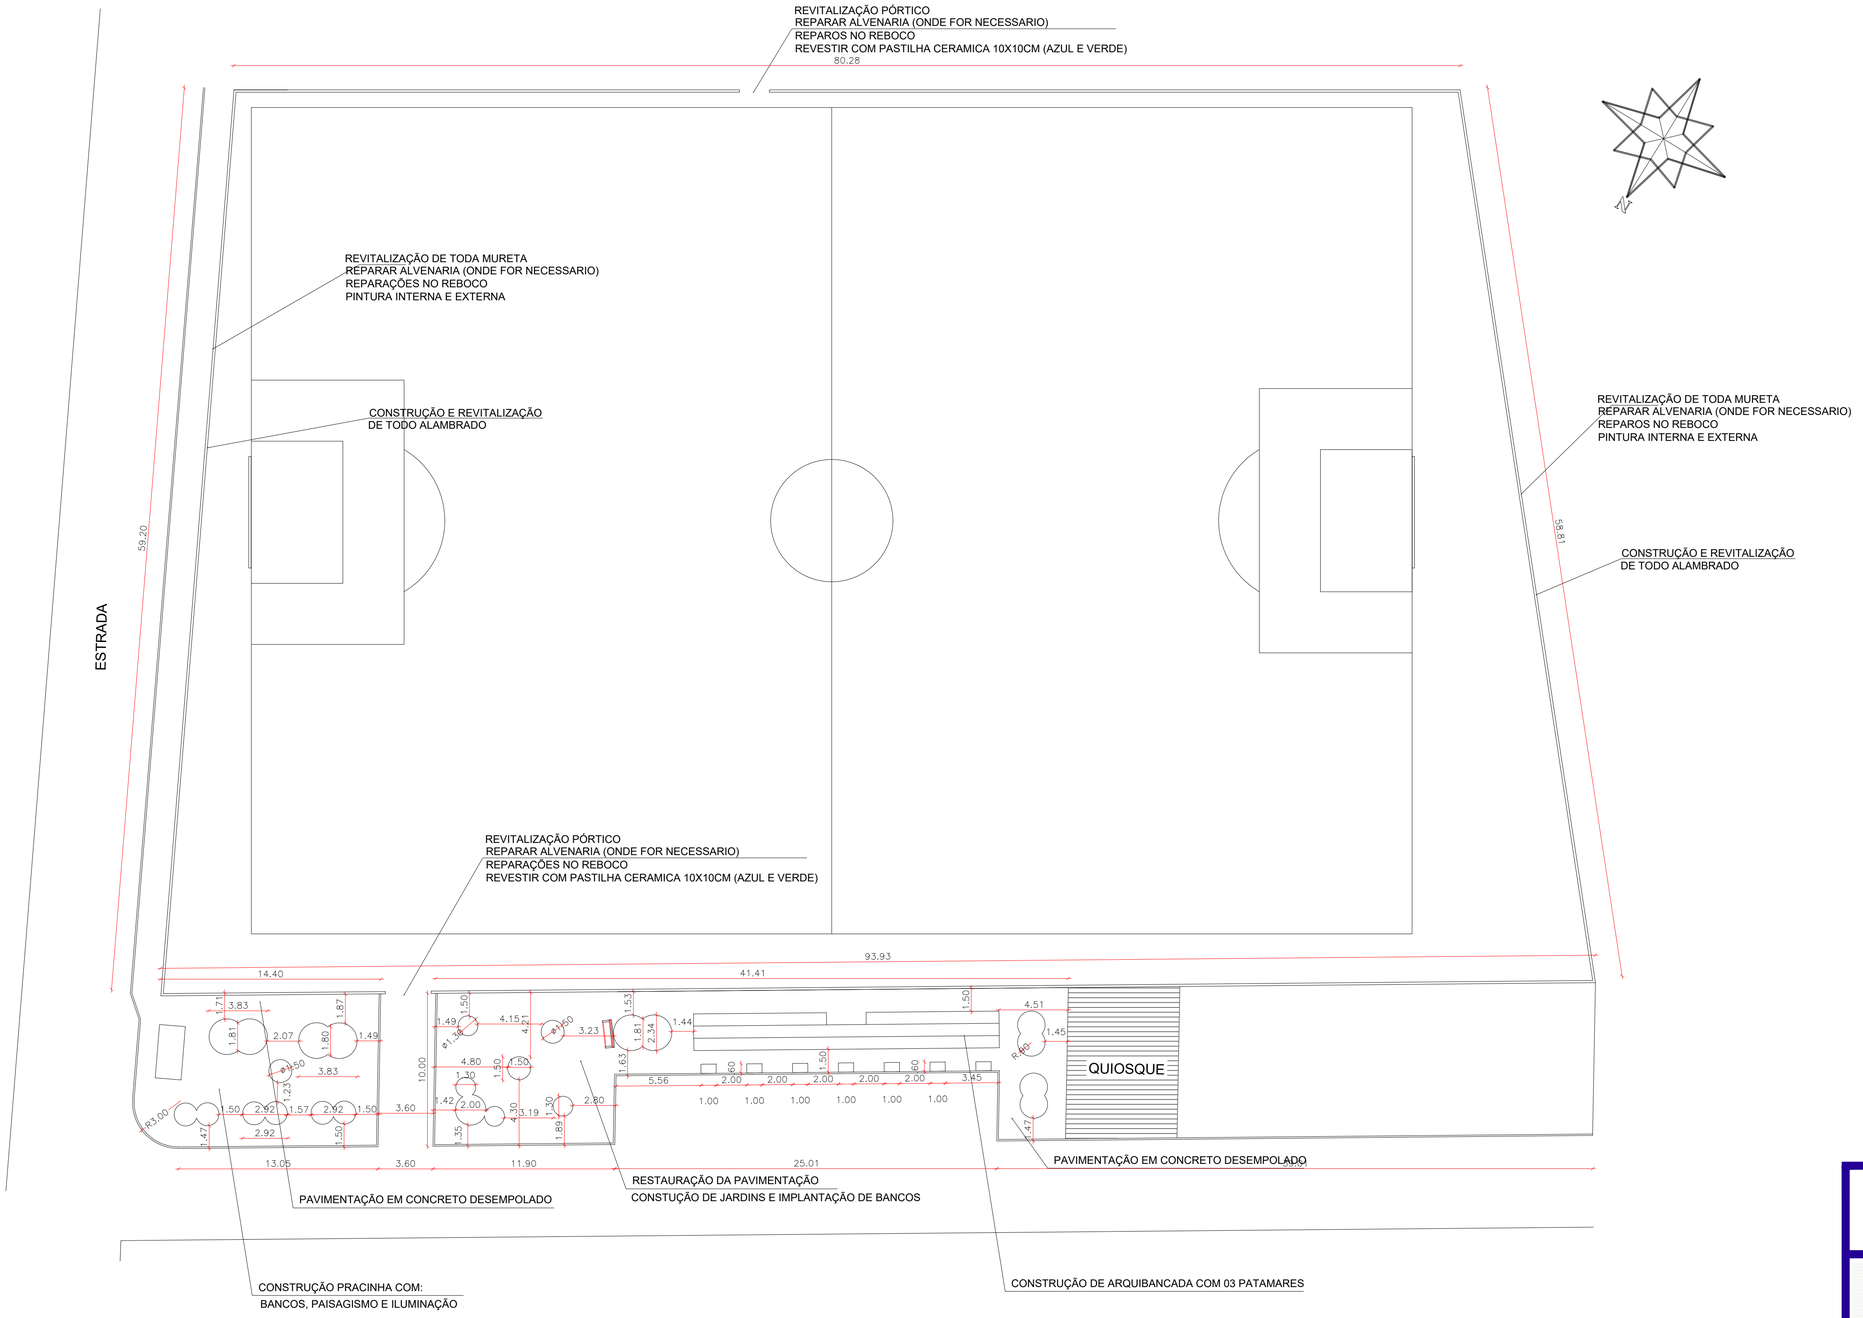

PLANTA BAIXA
ESCALA 1/ 200

ICAD – ARQUITETURA E EGENHARIA
END. RUA DA CAIXA D'ÁGUA, POVOADO CANABRAVA, SANTA ROSA DE LIMA – SE
Tels: (79)98818-0876 CNPJ – 31.081.076/0001-12

PREFEITURA MUNICIPAL DE CAMPO DO BRITO
TRABALHANDO O PRESENTE E CONSTRUINDO O FUTURO

MARCELO RODRIGO COSTA GUIMARÃES 2716011168/D-SE
ENGENHEIRO RESPONSAVEL DATA CREA VISTO S

IKARO S. BOMFIM / MITCHEL OLIVEIRA
TÉCNICO RESPONSAVEL DATA CREA VISTO S

CAMPO DO BRITO - SERGIPE
PROPIETÁRIO

CAMPO DE FUTEBOL
CAMPO DO BRITO/SE

DATA	PROJETO	NOME DO ARQUIVO:		
01/2021	PROJETO ARQUITETÔNICO	ARQ_REF_CAM_RO		
ESCALA	PLANTA	REV	BLOCO	FOLHA
1/200	PLANTA BAIXA	00	–	01/03