
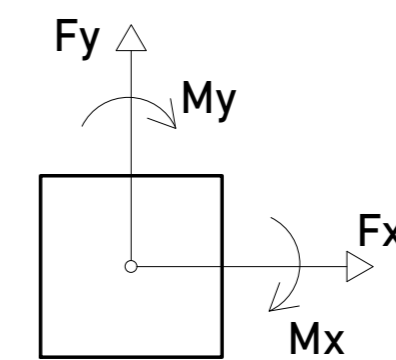


Planta de locação
escala 1:50

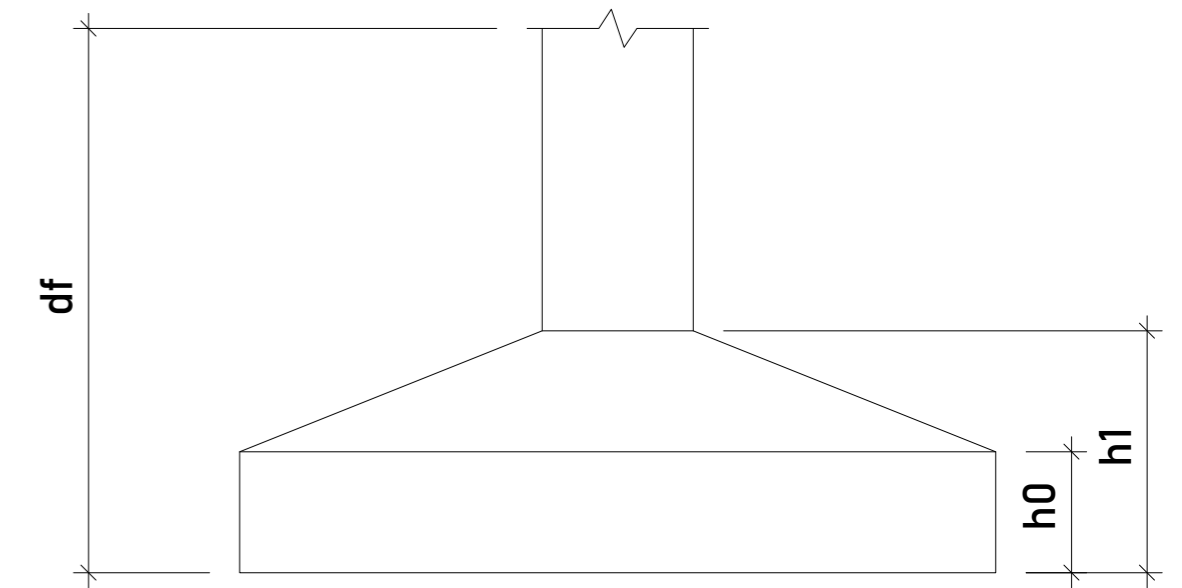

		PREFEITURA MUNICIPAL CAMPO DO BRITO CNPJ: 11.266.975/0001-82			
MARCELO RODRIGO COSTA GUIMARÃES 2716011168/D-SE TÉCNICO RESPONSÁVEL CREA VISTO SE					
IKARO S. BOMFIM 2708720899/TD-SE TÉCNICO RESPONSÁVEL CREA VISTO SE					
FUNDO MUNICIPAL DE SAÚDE - CAMPO DO BRITO - SERGIPE PROPRIETÁRIO					
<h1>SECRETÁRIA MUNICIPAL DE SAÚDE</h1> <h2>POVOADO SERRA DAS MINAS - CAMPO DO BRITO/SE</h2>					
DATA 04/2019	PROJETO PROJETO ESTRUTURAL	NOME DO ARQUIVO: PEST_CPB_R00			
ESCALA INDICADA	PLANTA LOCAÇÃO DAS SAPATAS	REV 00	BLOCO -	FOLHA 01/08	