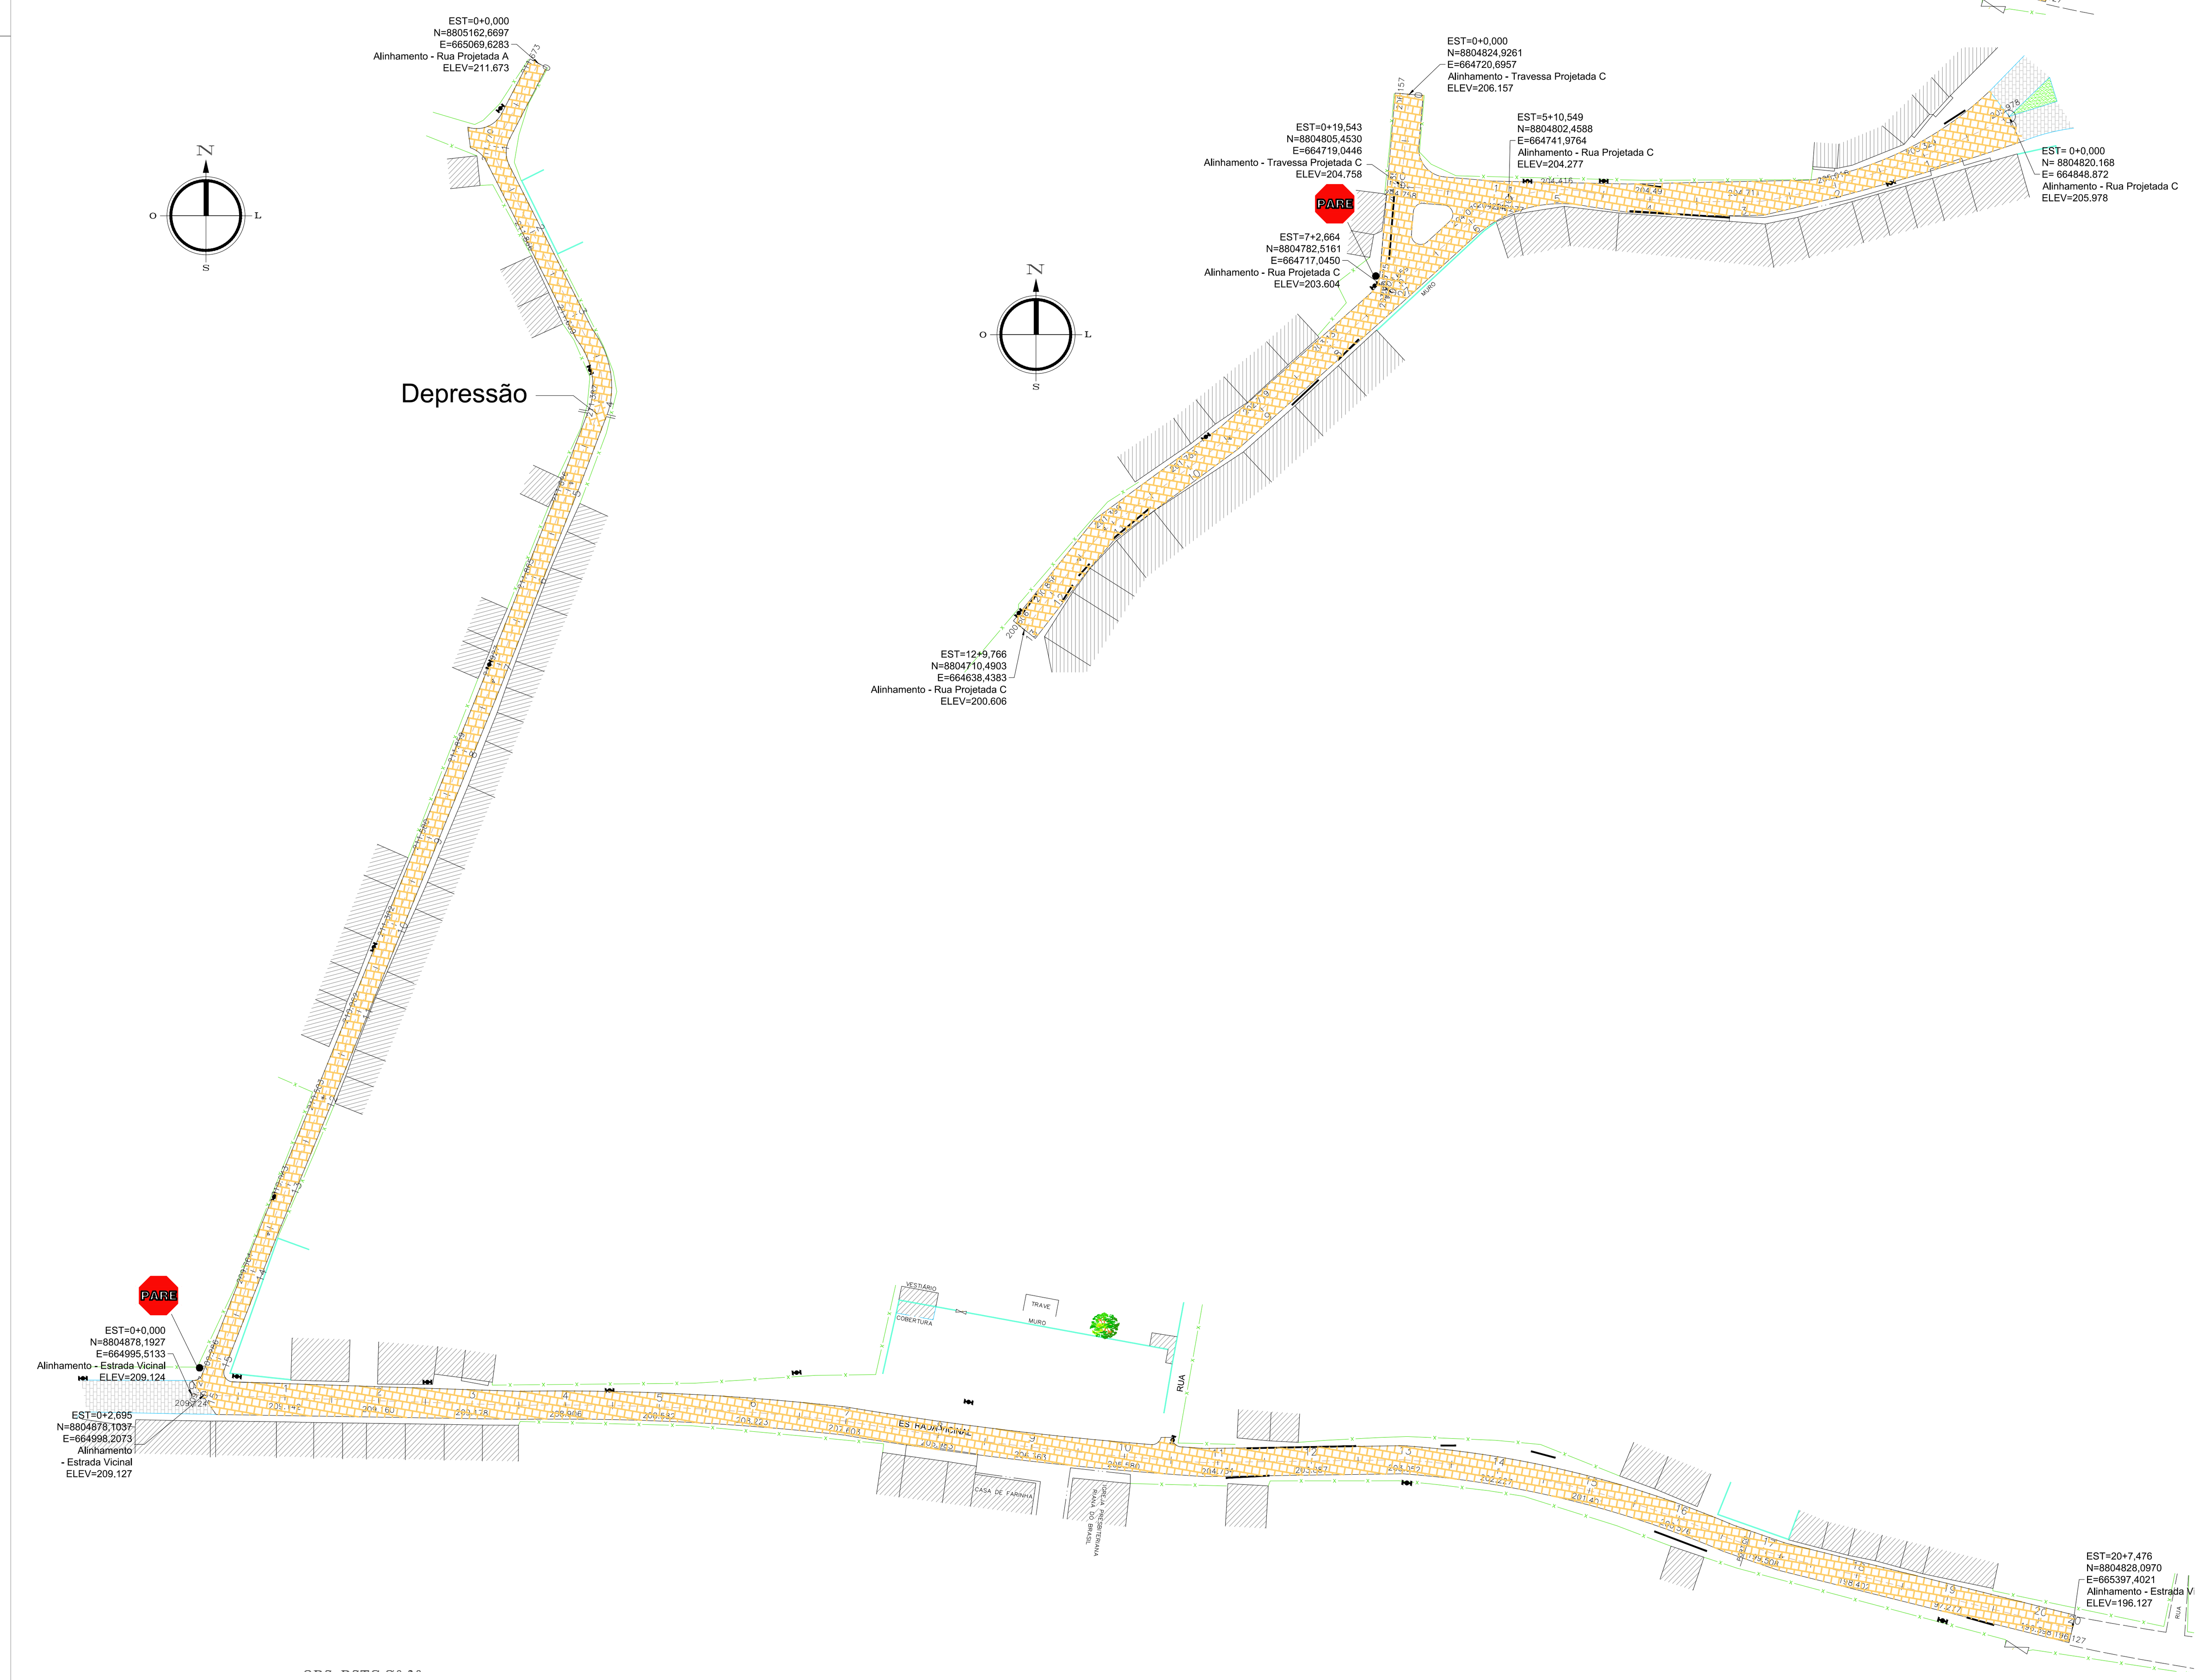

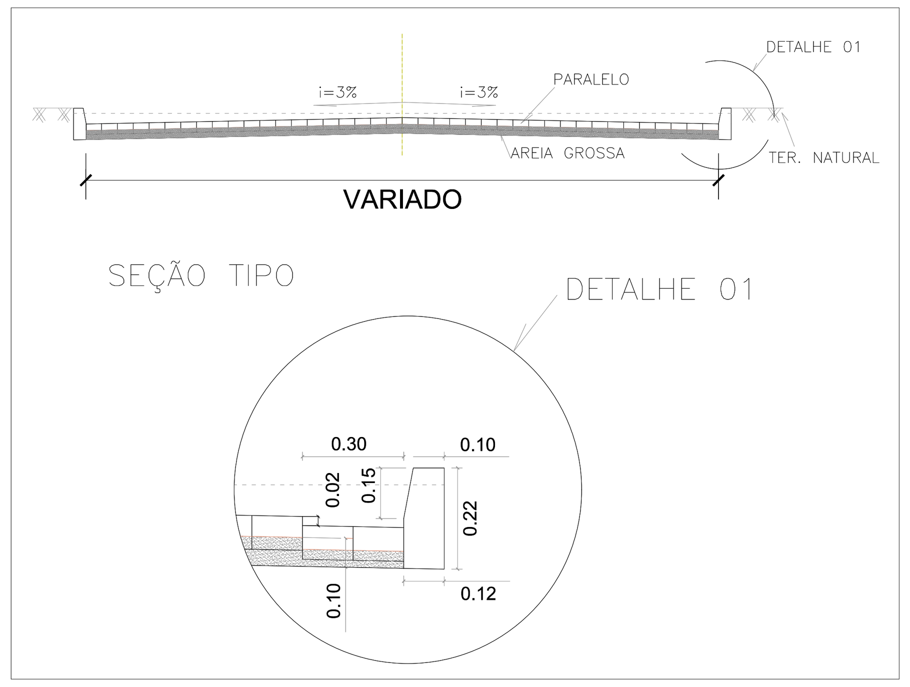

Sinal		Cor	
Forma	Código		
(octógono)	R-1	Fundo	Vermelha
		Orla interna	Branca
		Orla externa	Vermelha
		Letra	Branca

Via	Lado (m)	Orla interna (m)	Orla externa (m)
Urbana	0,35	0,028	0,050

LEGENDA

- ATERRO
- CORTE

CONVENÇÕES

1- QUANTO A EXECUÇÃO DAS RAMPAS DE ACESSIBILIDADE:

VERIFICAR SE HOUVE COINCIDÊNCIA COM PORTÕES DE GARAGEM, DEVER-SE-Á FAZER O DEVIDO DESLOCAMENTO.

- MURO
- CALÇADA EXISTENTE
- CERCA
- MEIO-FIO EXISTENTE
- MEIO-FIO NOVO
- MEIO-FIO A DEMOLIR
- POSTE
- ÁRVORES
- CASAS
- PAVIMENT. ASFALTICA
- PAVIMENTAÇÃO EXISTENTE
- PAVIMENTAÇÃO À CONSTRUIR
- PAVIMENTAÇÃO À DEMOLIR
- SEM PASSEIO
- DIREÇÃO DE FLUXO DAS ÁGUAS PLUVIAIS

A Prefeitura Municipal de Campo do Brito vem através do seu responsável técnico, declarar para os devidos fins, que o projeto de sinalização viária foi elaborado utilizando os manuais de “Sinalização Vertical de Regulamentação” - Volume I, CONTRAN/DENATRAN, publicado por meio da Resolução nº. 180, de 26/08/05, e de “sinalização Horizontal” - Volume IV, CONTRAN/DENATRAN, publicado por meio da Resolução nº. 236, de 11/05/07, bem como com as Normas (NBR) que tratam do assunto.

Declaramos que os serviços referentes a movimentação de terra estão contemplados no serviço de regularização, visto que a diferença entre cota de projeto e do terreno natural estão na média de 20cm, já que a espessura do pavimento, que somando-se colchão de areia e paralelepípedo chegam facilmente a 20cm, e levando ainda em consideração que a via é existente e consolidada, assim não vemos necessidade em incluir tais serviços como corte e aterro.

REVISÃO	DESCRIÇÃO	DATA	SOLICITANTE

QUADRO DE REVISÕES

ÁGIL CONSTRUÇÕES E INSTALAÇÕES LTDA
Rua Reginaldo Passos Pina, 441, Loja 01 - Inácio Barbosa
ARACAJU-SE
CNPJ: 21.161.319/0001-79
CREA: 11545-2

E-mail: contato@agil.eng.br
FONE : (79) 99952.5315/99947.5134

PROJETO: PROJETO DE PAVIMENTAÇÃO

ARQUIVO: PR-PAV-P02-REV00

LOCAL: POV. TAPERA DA SERRA - CAMPO DO BRITO - SE

ENG. RESPONSÁVEL: ALBERVAN J. SOUZA SANTANA RN 270931988-8

PROPRIETÁRIO: MUNICIPIO DE CAMPO DO BRITO

ASSINATURA DO RESPONSÁVEL TÉCNICO:

DESENHO : VINICIUS VIEIRA SOARES

REVISÃO : 00

DATA : FEVEREIRO/2022

PROJETO : PLANTA BAIXA DE DIREÇÃO DE FLUXO, SINALIZAÇÃO E DETALHES

ESCALA : 1:1250

FOLHA : 03/05

APROVAÇÃO DO CONTRATANTE: