



PERFIL Alinhamento – IRAQUE – Estrada Vicinal  
 Escala Horizontal: 1:1000  
 Escala Vertical: 1:100

LEGENDA  
 ATERRO  
 CORTE

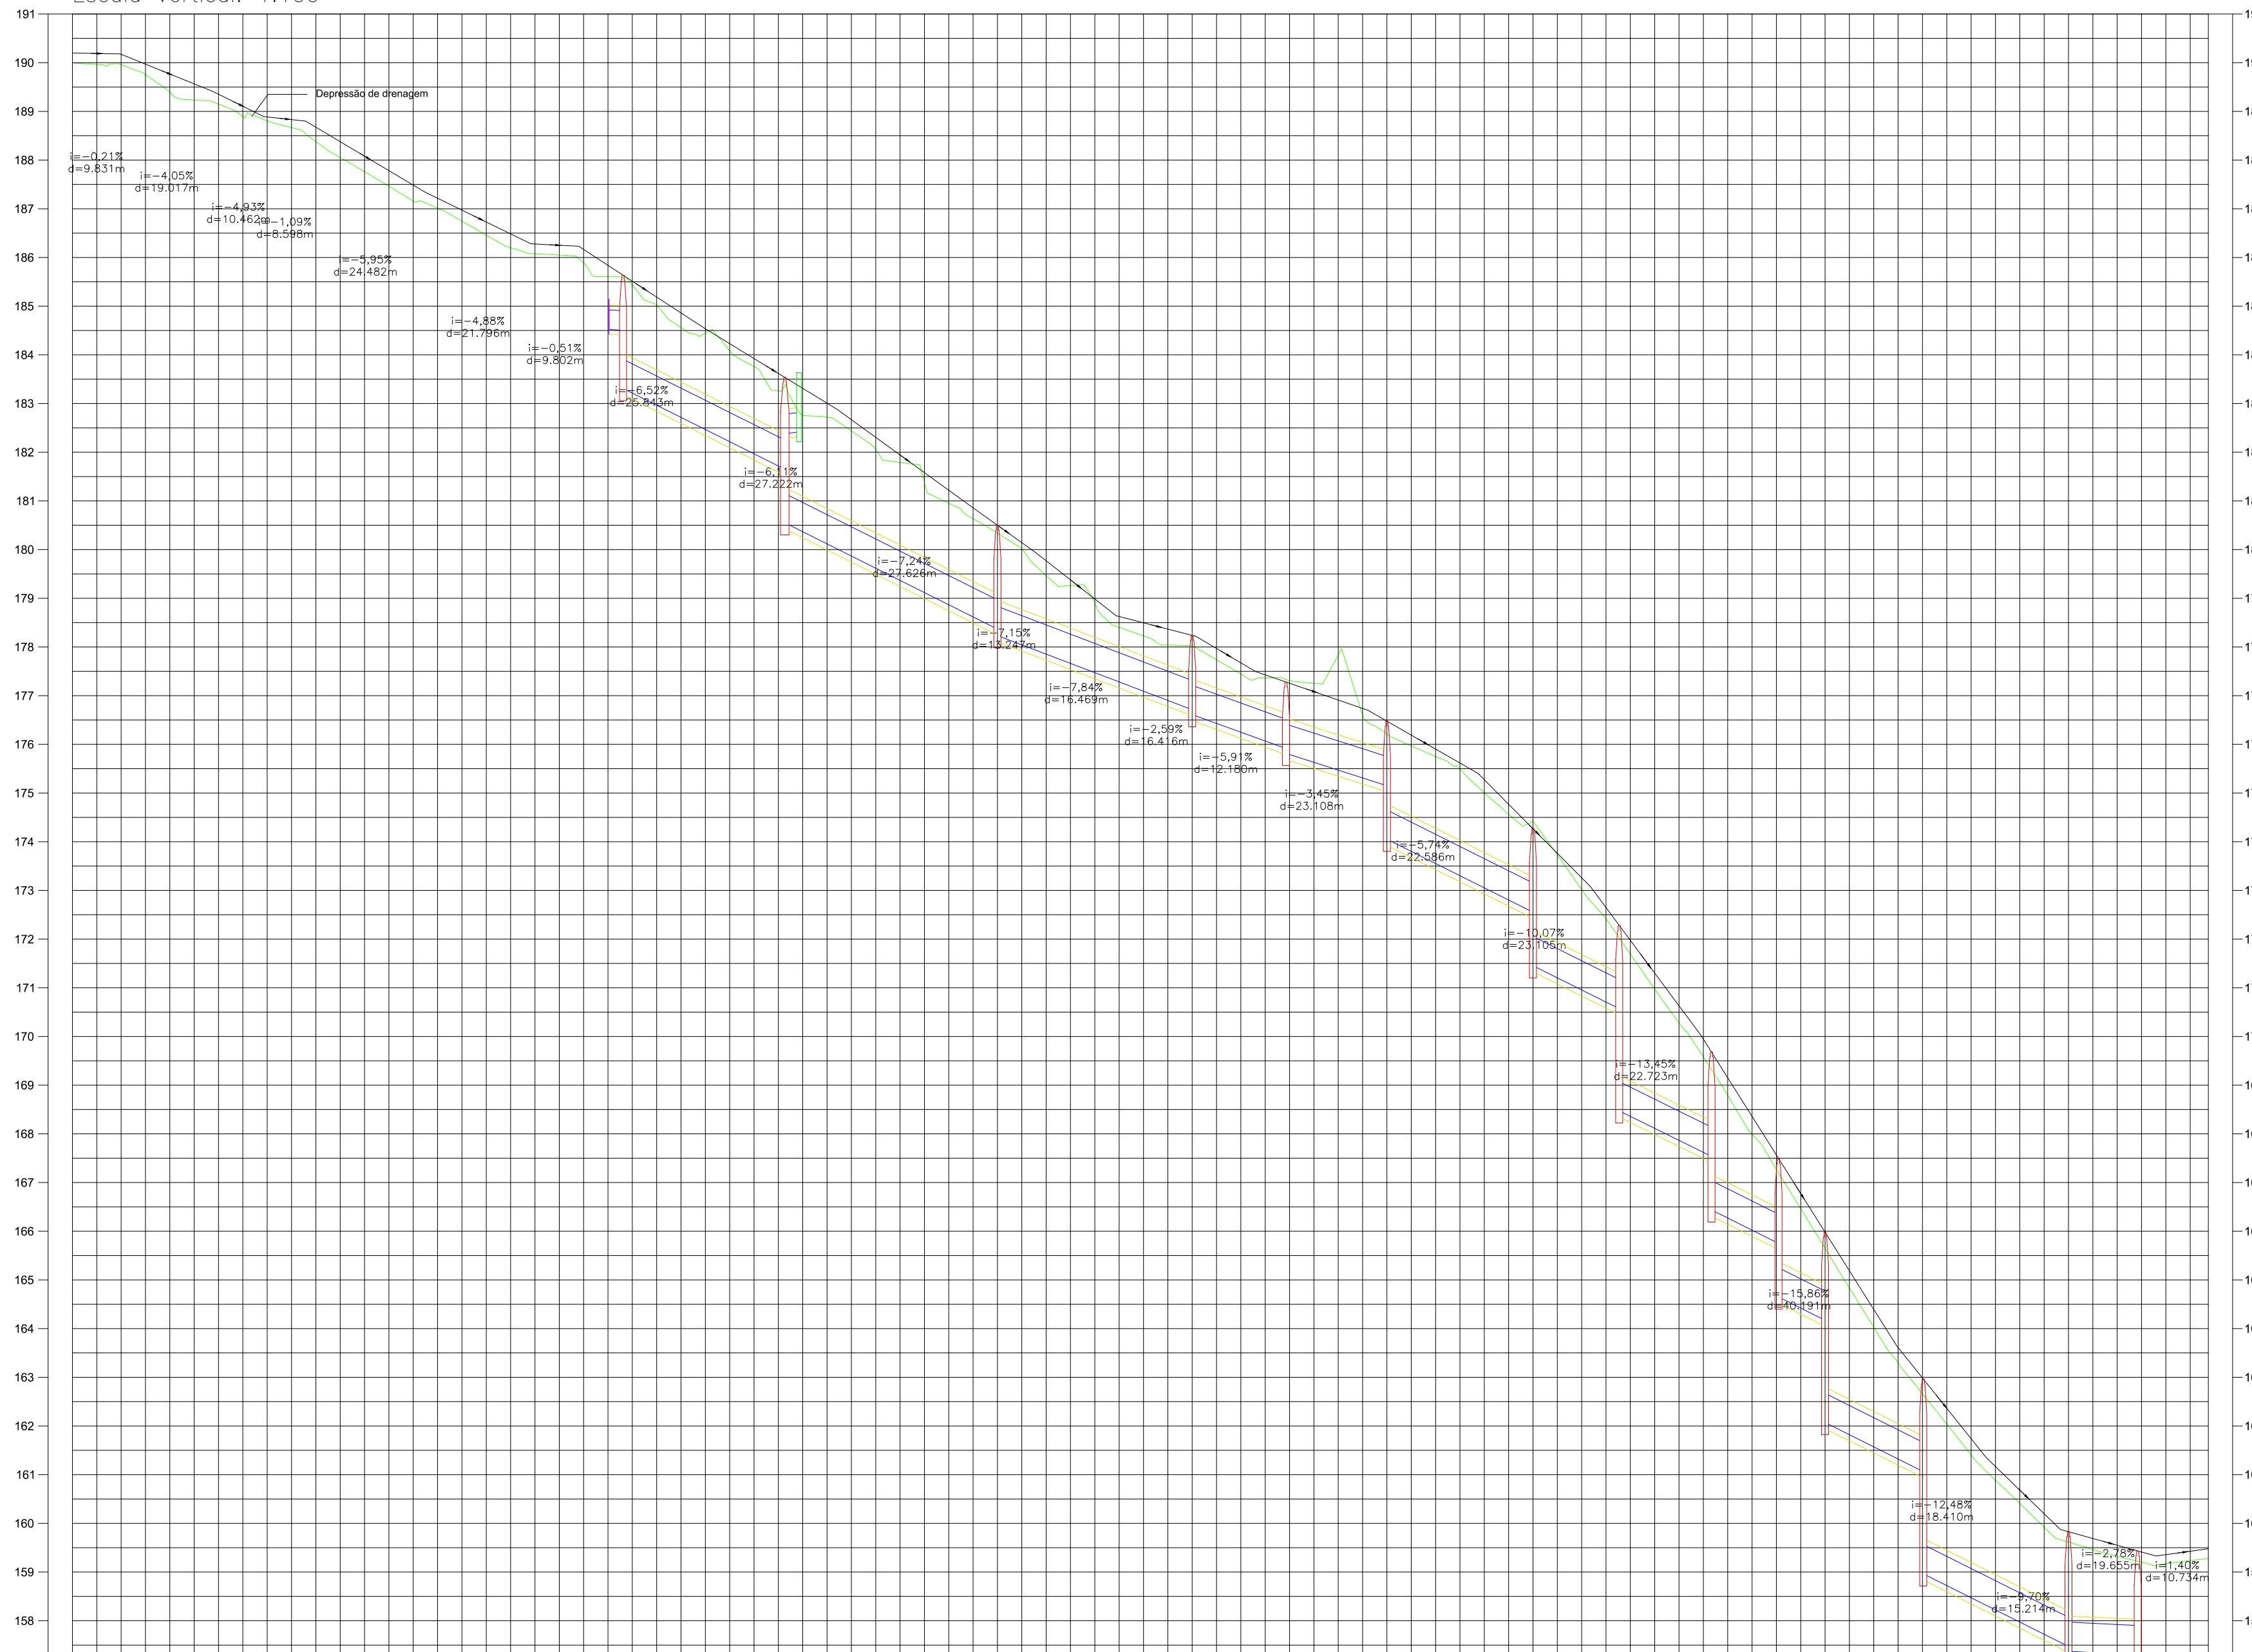

COTAS TERRENO/PROJETO	189,993 190,200 189,959 190,173 189,404 188,768 189,151 189,352 188,809 188,886 188,352 186,675 187,761 186,080 187,159 187,485 186,746 186,972 186,262 186,454 186,049 186,250 186,605 185,838 185,029 185,186 184,445 184,535 183,758 183,924 182,785 183,312 182,438 182,667 181,788 181,943 180,954 181,219 180,336 180,499 179,467 179,770 178,904 178,986 178,226 178,496 178,130 178,237 177,444 177,304 177,255 177,830 178,911 178,210 178,477 178,343 175,303 175,004 175,273 174,421 174,286 173,022 173,280 171,975 170,281 170,330 168,789 169,152 167,273 167,566 165,684 165,980 164,394 162,682 162,957 161,406 161,739 160,410 160,682 159,616 159,828 158,325 158,550 159,176 159,279 158,279 158,479
ESTAQUEAMENTO	0 1 2 3 4 5 6 7 8 9 10 11 12 13 14 15 16 17 18 19 20 21 21
DISTÂNCIA	0,00m 10,00m 20,00m 30,00m 40,00m 50,00m 60,00m 70,00m 80,00m 90,00m 100,00m 110,00m 120,00m 130,00m 140,00m 150,00m 160,00m 170,00m 180,00m 190,00m 200,00m 210,00m 220,00m 230,00m 240,00m 250,00m 260,00m 270,00m 280,00m 290,00m 300,00m 310,00m 320,00m 330,00m 340,00m 350,00m 360,00m 370,00m 380,00m 390,00m 400,00m 410,00m 420,00m 430,00m 438,72m
PLANIMETRIA	R=54,846 L=54,863 TANGENTE L=14,111 R=255,340 D=82,903 TANGENTE L=91,167 R=42,662 D=27,589 R=158,970 D=49,230 R=50,675 D=26,066 R=30,023 R=220,727 D=68,134 TANGENTE L=36,233
COTAS CORTE/ATERRO	0,21 0,21 0,36 0,20 0,06 0,29 0,32 0,33 0,23 0,26 0,20 0,23 0,16 0,02 0,17 0,54 0,23 0,15 0,26 0,16 0,30 0,08 0,27 0,21 0,23 0,05 0,02 0,27 0,15 0,27 0,15 0,24 0,26 0,36 0,29 0,33 0,37 0,33 0,33 0,27 0,21 0,23 0,18 0,18 0,20

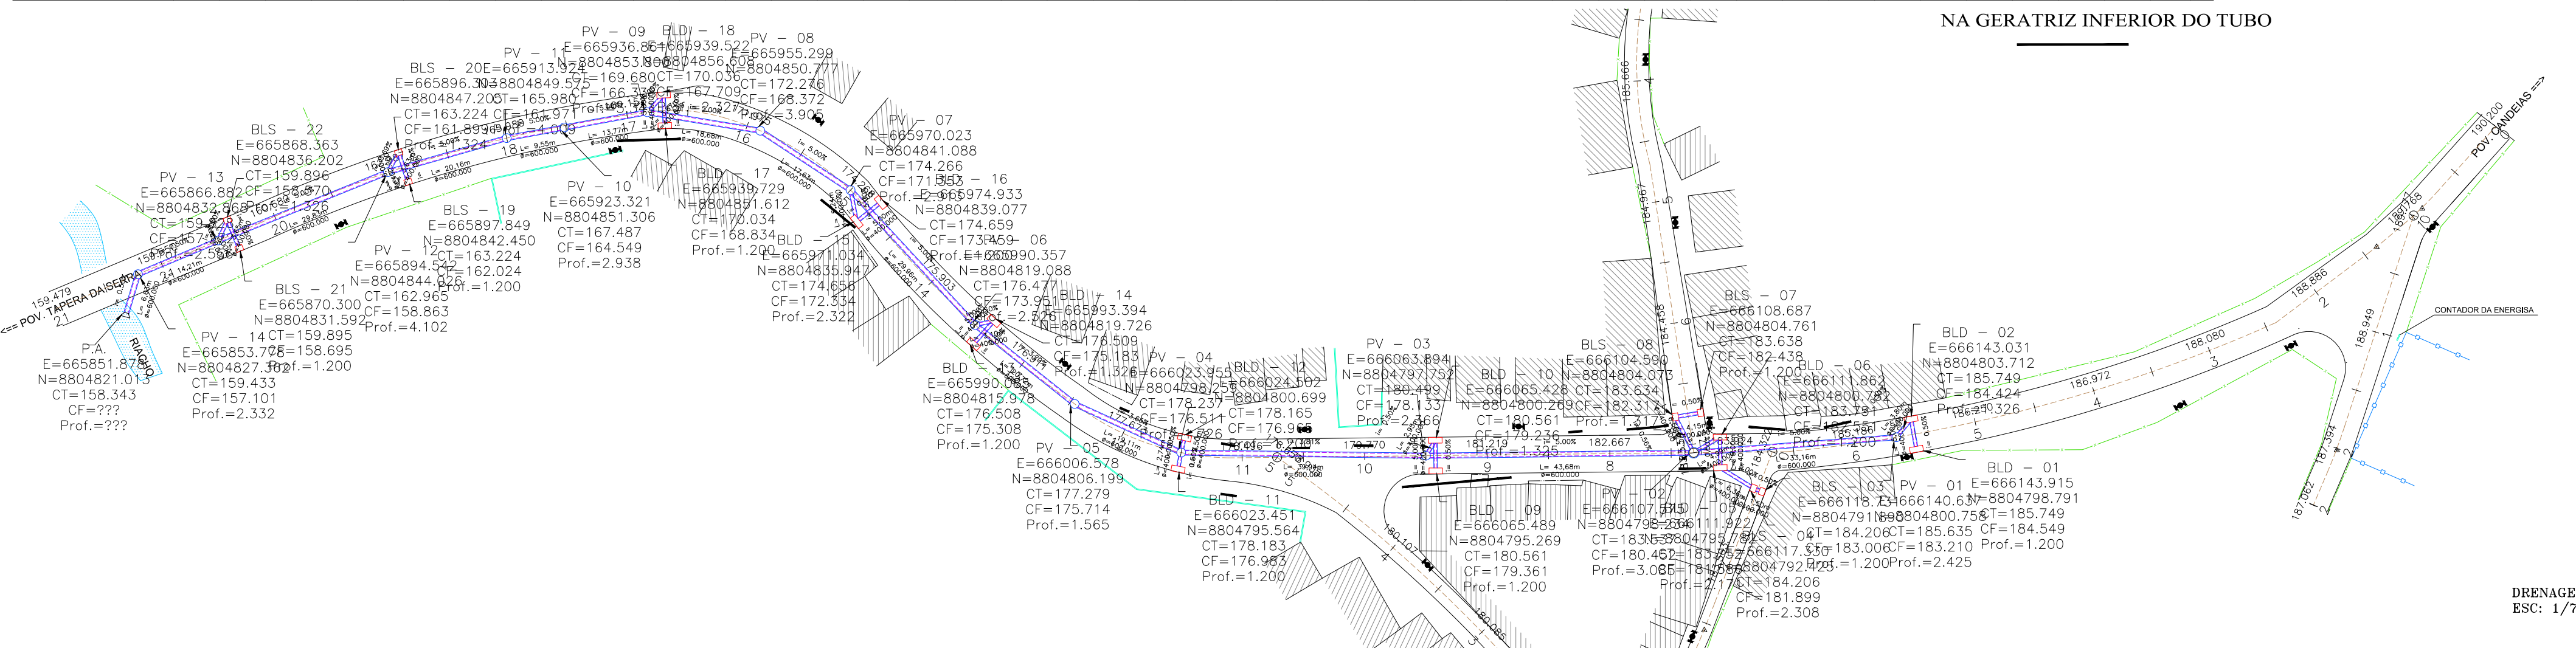

REVISÃO	DESCRIÇÃO	DATA	SOLICITANTE
QUADRO DE REVISÕES			
<b>ÁGIL CONSTRUÇÕES E INSTALAÇÕES LTDA</b> Rua Reginaldo Passos Pina, 441, Loja 01 - Início Barbosa ARACAJU-SE CNPJ: 21.161.319/0001-79 CREA: 11545-2 E-mail: contato@agil.eng.br FONE : (79) 99952.5315/99947.5134			
PROJETO:	PROJETO DE PAVIMENTAÇÃO	LOCAL:	POV. IRAQUE - CAMPO DO BRITO - SE
ARQUIVO:	PR-PAV-P02-REV00	PROPRIETÁRIO:	MUNICÍPIO DE CAMPO DO BRITO
ENG. RESPONSÁVEL:	ALBERVAN J. SOUZA SANTANA RN 270931988-8	ASSINATURA DO RESPONSÁVEL TÉCNICO:	
DESENHO :	VINICIUS VIEIRA SOARES	REVISÃO :	00
PROJETO :	PLANTA BAIXA E PERFIL LONGITUDINAL - DRENAGEM	DATA :	FEVEREIRO/2022
APROVAÇÃO DO CONTRATANTE:		ESCALA :	FOLHA :
		INDICADA	02/05