


OBS: BSTC 00,30m  
TODAS AS COTAS DAS MINILHAS FORAM PEGAS  
NA GERATRIZ INFERIOR DO TUBO

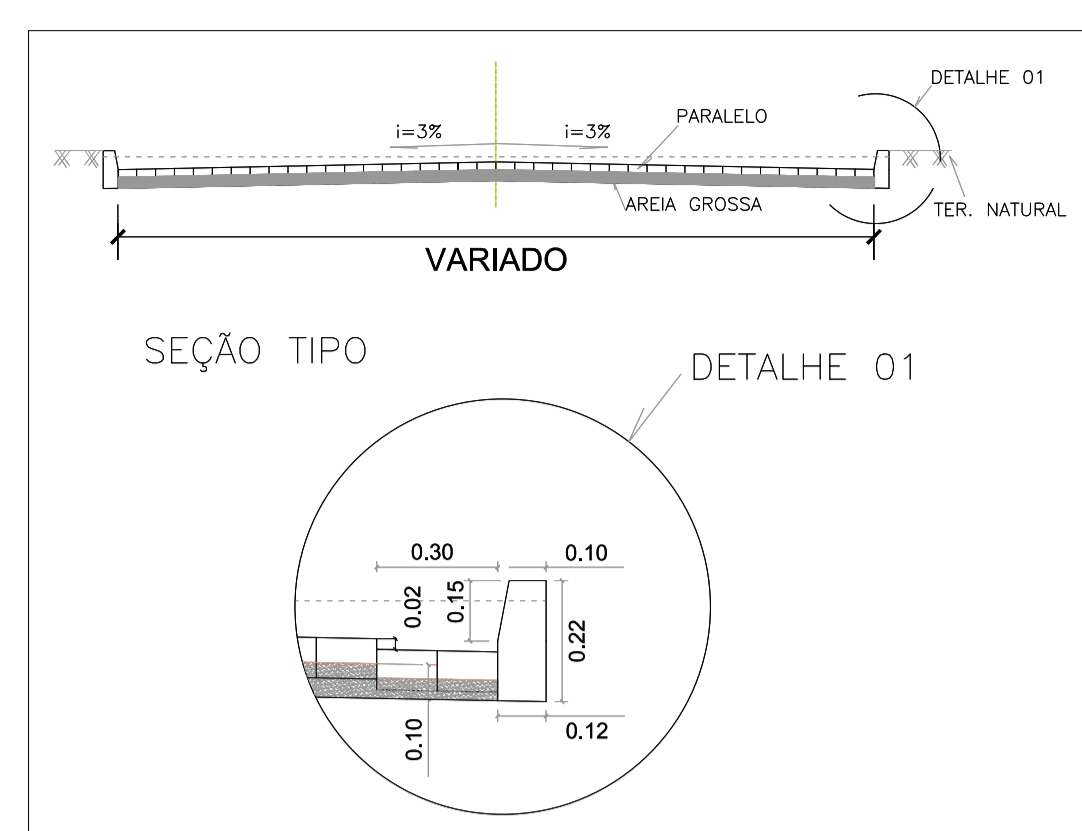

Sinal	Código	Cor
	Fundo	Vermelha
	Cita interna	Branca
	Cita externa	Vermelha
	Letra	Branca


  

Via	Lado (m)	Cita interna (m)	Cita externa (m)
Urbana	0,35	0,028	0,050

**LEGENDA**  
 ATERRO  
 CORTE  
**CONVENÇÕES**

- MURO
- CALÇADA EXISTENTE
- CERCA
- MEIO-FIO EXISTENTE
- MEIO-FIO NOVO
- MEIO-FIO A DEMOLIR
- POSTE
- ARVORES
- CASAS
- PAVIMENT. ASFALTICA
- PAVIMENTAÇÃO EXISTENTE
- PAVIMENTAÇÃO A CONSTRUIR
- PAVIMENTAÇÃO A DEMOLIR
- SEM PASSEIO
- DIREÇÃO DE FLUXO DAS ÁGUAS PLUVIAIS

1- QUANTO A EXECUÇÃO DAS RAMPAS DE ACESSIBILIDADE:  
 VERIFICAR SE HOUVE COINCIDÊNCIA COM PORTÕES DE GARAGEM, DEVER-SE-Á FAZER O DEVIDO DESLOCAMENTO.

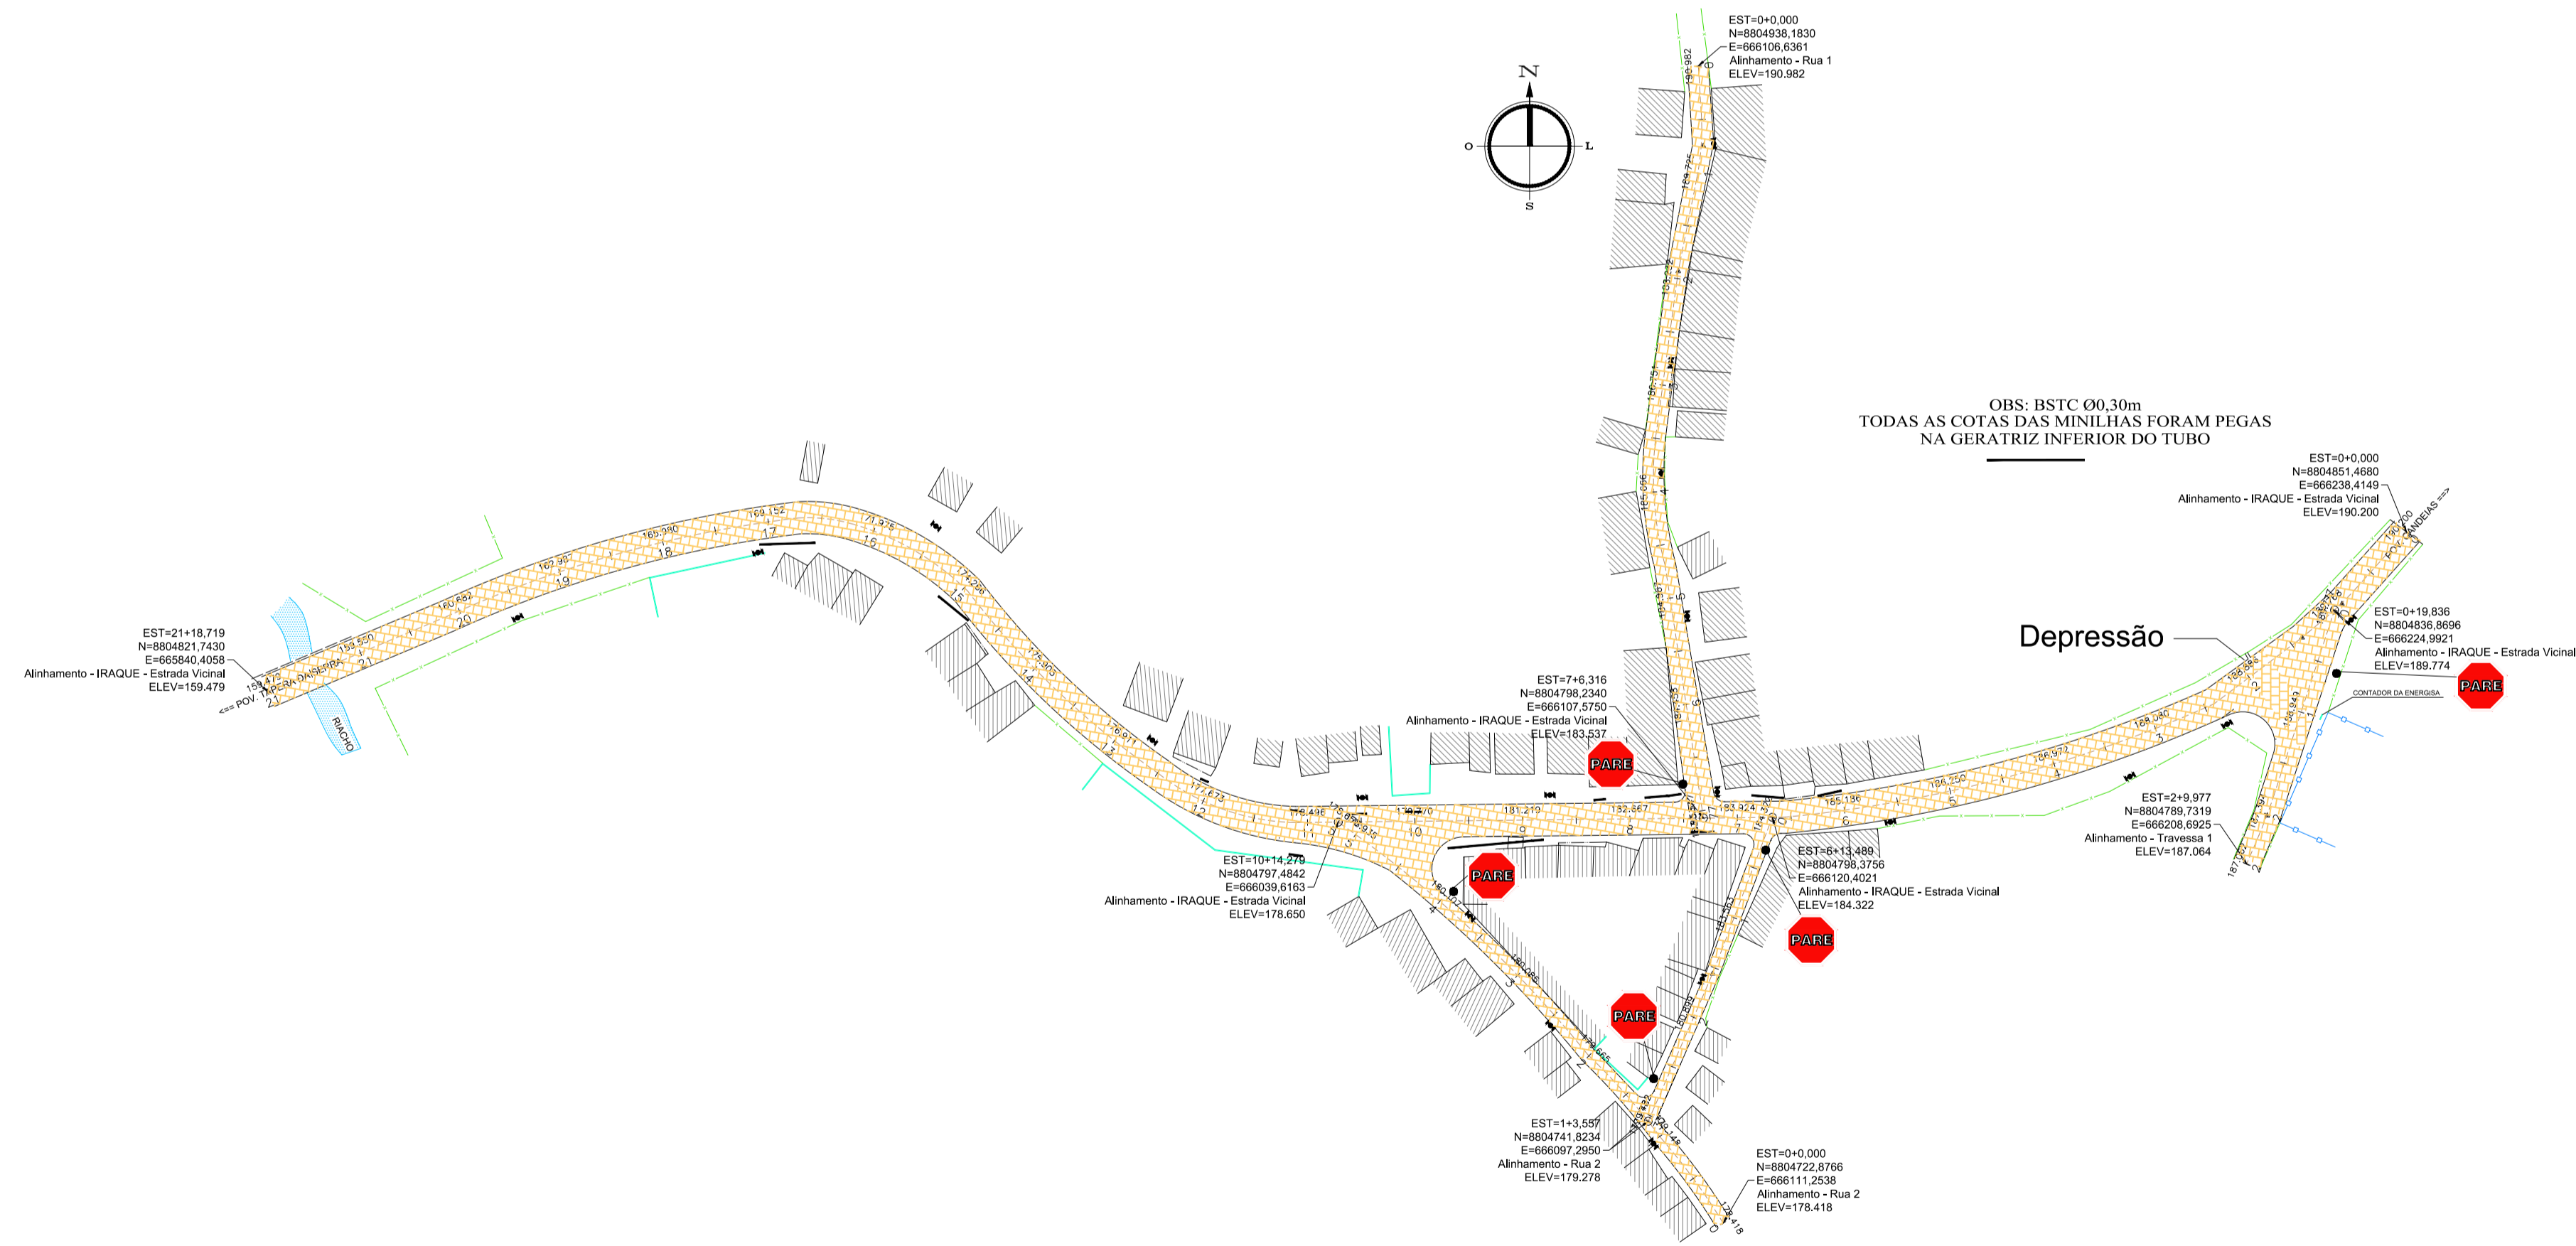

OBS: BSTC 00,30m  
TODAS AS COTAS DAS MINILHAS FORAM PEGAS  
NA GERATRIZ INFERIOR DO TUBO

A Prefeitura Municipal de Campo do Brito vem através do seu responsável técnico, declarar para os devidos fins, que o projeto de sinalização viária foi elaborado utilizando os manuais de "Sinalização Vertical de Regulamentação" - Volume I, CONTRAN/DENATRAN, publicado por meio da Resolução nº. 180, de 26/08/05, e de "sinalização Horizontal" - Volume IV, CONTRAN/DENATRAN, publicado por meio da Resolução nº. 236, de 11/05/07, bem como com as Normas (NBR) que tratam do assunto.

Declaramos que os serviços referentes a movimentação de terra estão contemplados no serviço de regularização, visto que a diferença entre cota de projeto e do terreno natural estão na média de 20cm, já que a espessura do pavimento, que somando-se colchão de areia e paralelepípedo chegam facilmente a 20cm, e levando ainda em consideração que a via é existente e consolidada, assim não vemos necessidade em incluir tais serviços como corte e aterro.

REVISÃO	DESCRIÇÃO	DATA	SOLICITANTE

**QUADRO DE REVISÕES**

**ÁGIL CONSTRUÇÕES E INSTALAÇÕES LTDA**  
 Rua Reginaldo Passos Pina, 441, Loja 01 - Inácio Barbosa  
 ARACAJU-SE  
 CNPJ: 21.161.319/0001-79  
 CREA: 11545-2  
 E-mail: contato@agil.eng.br  
 FONE : (79) 99952.5315/99947.5134

<b>PROJETO:</b> PROJETO DE PAVIMENTAÇÃO		
<b>ARQUIVO:</b> PR-PAV-P02-REV00	<b>LÓCAL:</b> POV. IRAQUE - CAMPO DO BRITO - SE	
<b>ENG. RESPONSÁVEL:</b> ALBERVAN J. SOUZA SANTANA RN 270931988-8	<b>PROPRIETÁRIO:</b> MUNICÍPIO DE CAMPO DO BRITO	
<b>ASSINATURA DO RESPONSÁVEL TÉCNICO:</b>		
<b>DESENHO :</b> VINICIUS VIEIRA SOARES	<b>REVISÃO :</b> 00	<b>DATA :</b> FEVEREIRO/2022
<b>PROJETO :</b> PLANTA BAIXA DE DIREÇÃO DE FLUXO, SINALIZAÇÃO E DETALHES	<b>ESCALA :</b> 1:1250	<b>FOLHA :</b> 03/05
<b>APROVAÇÃO DO CONTRATANTE:</b>		