

LEGENDA

█ ATERRO

█ CORTE

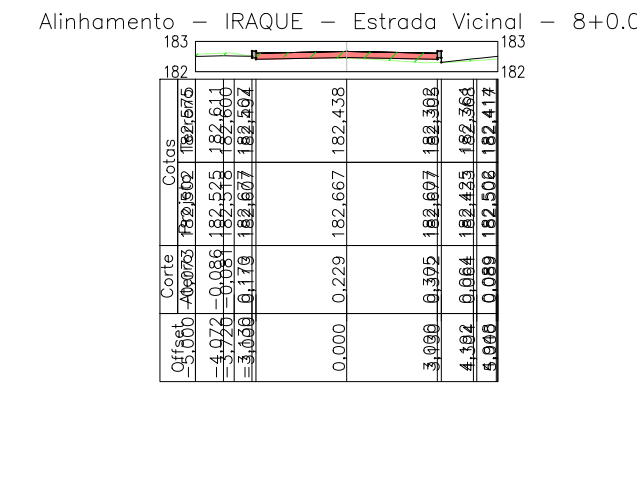


TABELA DE VOLUME TOTAL	
ÁREA CORTE (m²)	0.13
ÁREA ATERRO (m²)	1.49
VOLUME CORTE (m³)	3.60
VOLUME ATERRO (m³)	24.00
ACUMULADO CORTE (m³)	42.76
ACUMULADO ATERRO (m³)	184.96
VOLUME TOTAL (m³)	-142.20

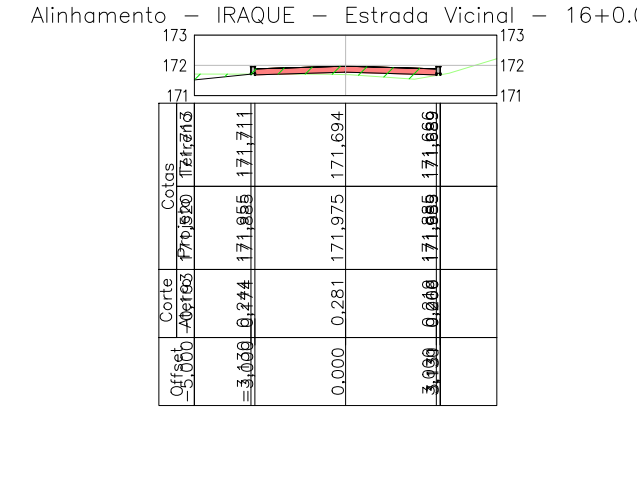


TABELA DE VOLUME TOTAL	
ÁREA CORTE (m²)	0.18
ÁREA ATERRO (m²)	1.67
VOLUME CORTE (m³)	15.75
VOLUME ATERRO (m³)	16.85
ACUMULADO CORTE (m³)	260.80
ACUMULADO ATERRO (m³)	451.54
VOLUME TOTAL (m³)	-190.74

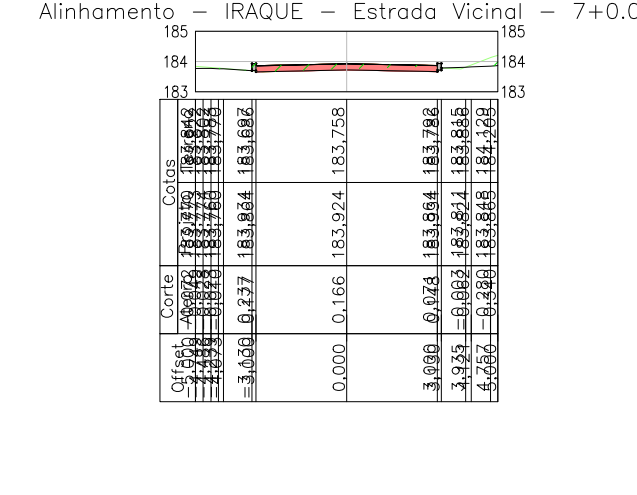


TABELA DE VOLUME TOTAL	
ÁREA CORTE (m²)	0.23
ÁREA ATERRO (m²)	0.91
VOLUME CORTE (m³)	3.55
VOLUME ATERRO (m³)	16.55
ACUMULADO CORTE (m³)	39.17
ACUMULADO ATERRO (m³)	160.96
VOLUME TOTAL (m³)	-121.80

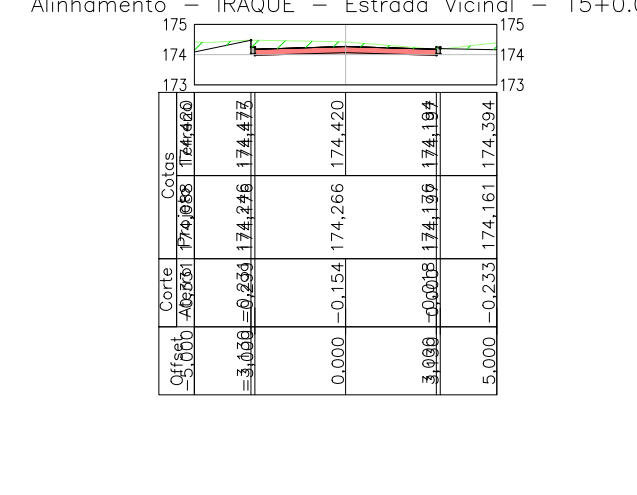


TABELA DE VOLUME TOTAL	
ÁREA CORTE (m²)	1.44
ÁREA ATERRO (m²)	0.00
VOLUME CORTE (m³)	20.47
VOLUME ATERRO (m³)	7.42
ACUMULADO CORTE (m³)	245.04
ACUMULADO ATERRO (m³)	434.69
VOLUME TOTAL (m³)	-189.65

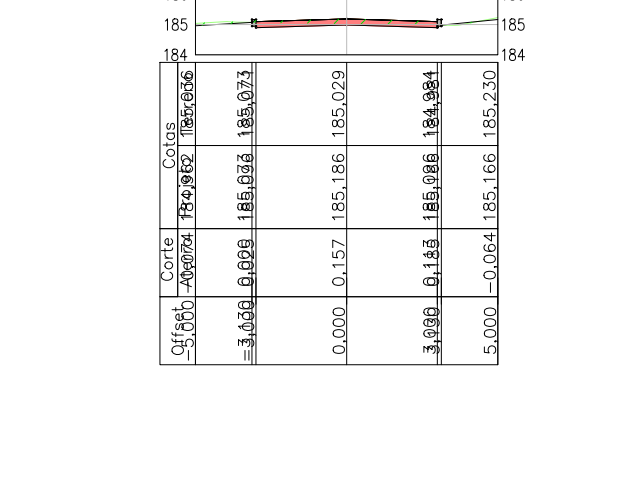


TABELA DE VOLUME TOTAL	
ÁREA CORTE (m²)	0.13
ÁREA ATERRO (m²)	0.74
VOLUME CORTE (m³)	4.35
VOLUME ATERRO (m³)	17.22
ACUMULADO CORTE (m³)	35.82
ACUMULADO ATERRO (m³)	144.42
VOLUME TOTAL (m³)	-108.60

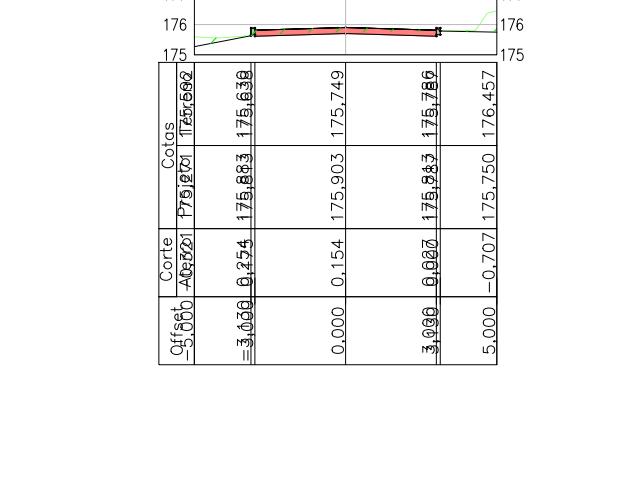


TABELA DE VOLUME TOTAL	
ÁREA CORTE (m²)	0.61
ÁREA ATERRO (m²)	0.74
VOLUME CORTE (m³)	80.48
VOLUME ATERRO (m³)	7.80
ACUMULADO CORTE (m³)	224.57
ACUMULADO ATERRO (m³)	427.27
VOLUME TOTAL (m³)	-202.70

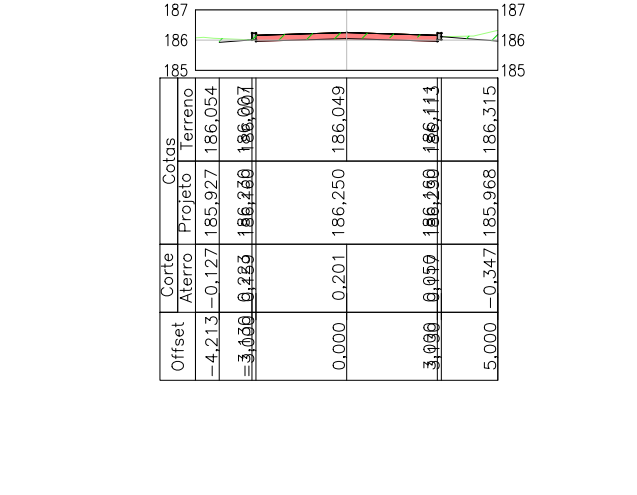


TABELA DE VOLUME TOTAL	
ÁREA CORTE (m²)	0.31
ÁREA ATERRO (m²)	0.98
VOLUME CORTE (m³)	6.79
VOLUME ATERRO (m³)	21.05
ACUMULADO CORTE (m³)	31.27
ACUMULADO ATERRO (m³)	127.19
VOLUME TOTAL (m³)	-95.92

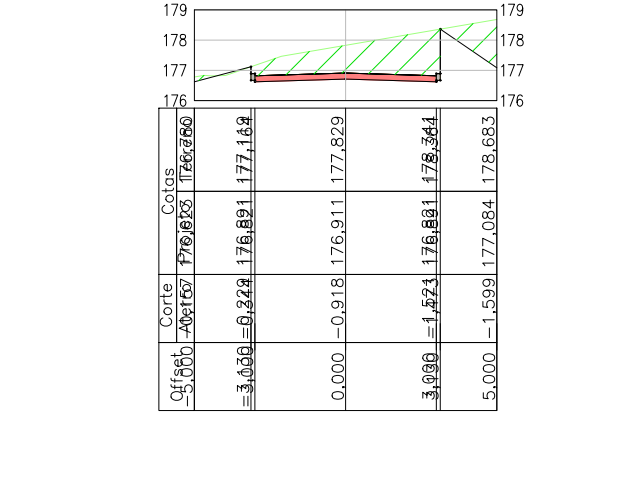


TABELA DE VOLUME TOTAL	
ÁREA CORTE (m²)	7.50
ÁREA ATERRO (m²)	0.04
VOLUME CORTE (m³)	74.90
VOLUME ATERRO (m³)	12.01
ACUMULADO CORTE (m³)	144.09
ACUMULADO ATERRO (m³)	419.47
VOLUME TOTAL (m³)	-275.38

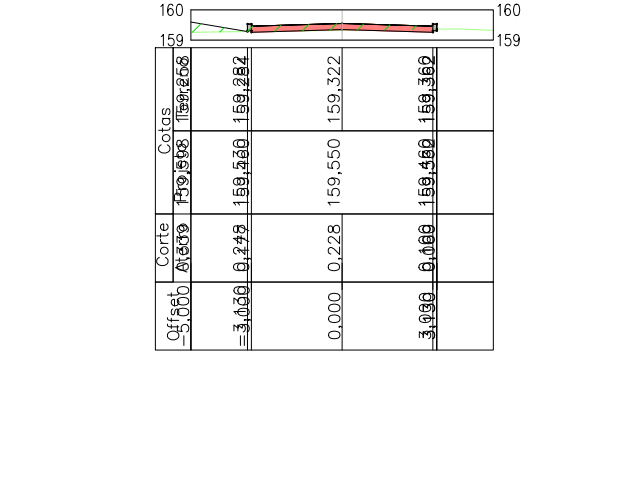


TABELA DE VOLUME TOTAL	
ÁREA CORTE (m²)	0.00
ÁREA ATERRO (m²)	1.47
VOLUME CORTE (m³)	0.01
VOLUME ATERRO (m³)	31.35
ACUMULADO CORTE (m³)	276.80
ACUMULADO ATERRO (m³)	623.61
VOLUME TOTAL (m³)	-346.81

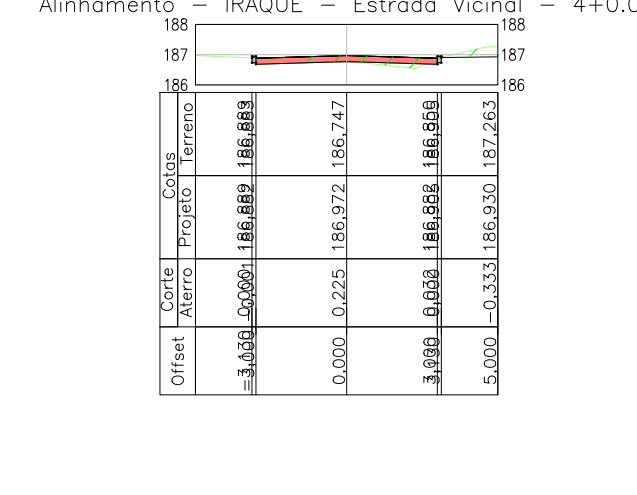


TABELA DE VOLUME TOTAL	
ÁREA CORTE (m²)	0.38
ÁREA ATERRO (m²)	1.13
VOLUME CORTE (m³)	8.44
VOLUME ATERRO (m³)	27.63
ACUMULADO CORTE (m³)	24.48
ACUMULADO ATERRO (m³)	106.15
VOLUME TOTAL (m³)	-81.67

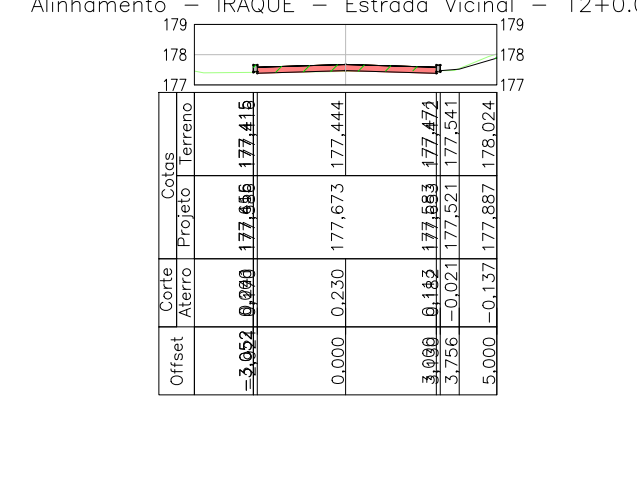


TABELA DE VOLUME TOTAL	
ÁREA CORTE (m²)	0.11
ÁREA ATERRO (m²)	1.16
VOLUME CORTE (m³)	5.89
VOLUME ATERRO (m³)	35.53
ACUMULADO CORTE (m³)	69.19
ACUMULADO ATERRO (m³)	407.47
VOLUME TOTAL (m³)	-338.27

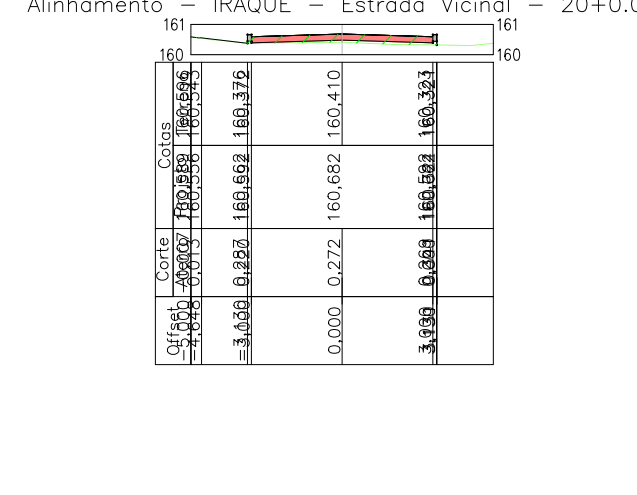


TABELA DE VOLUME TOTAL	
ÁREA CORTE (m²)	0.00
ÁREA ATERRO (m²)	1.66
VOLUME CORTE (m³)	0.06
VOLUME ATERRO (m³)	33.12
ACUMULADO CORTE (m³)	276.79
ACUMULADO ATERRO (m³)	592.25
VOLUME TOTAL (m³)	-315.47

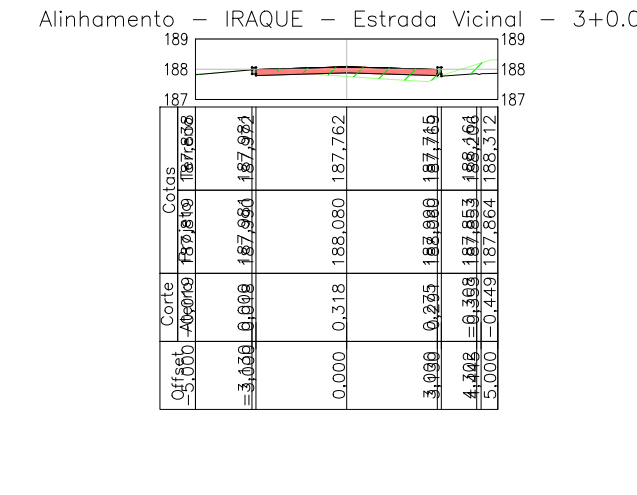


TABELA DE VOLUME TOTAL	
ÁREA CORTE (m²)	0.48
ÁREA ATERRO (m²)	1.65
VOLUME CORTE (m³)	9.76
VOLUME ATERRO (m³)	38.04
ACUMULADO CORTE (m³)	16.04
ACUMULADO ATERRO (m³)	78.52
VOLUME TOTAL (m³)	-62.48

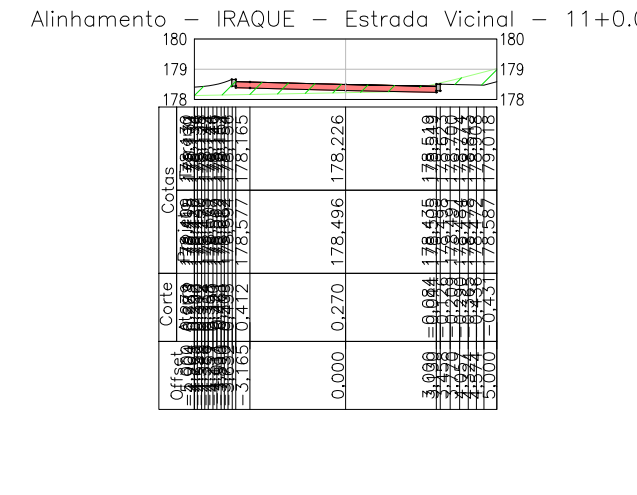


TABELA DE VOLUME TOTAL	
ÁREA CORTE (m²)	0.54
ÁREA ATERRO (m²)	2.30
VOLUME CORTE (m³)	7.97
VOLUME ATERRO (m³)	82.94
ACUMULADO CORTE (m³)	83.30
ACUMULADO ATERRO (m³)	371.94
VOLUME TOTAL (m³)	-308.64

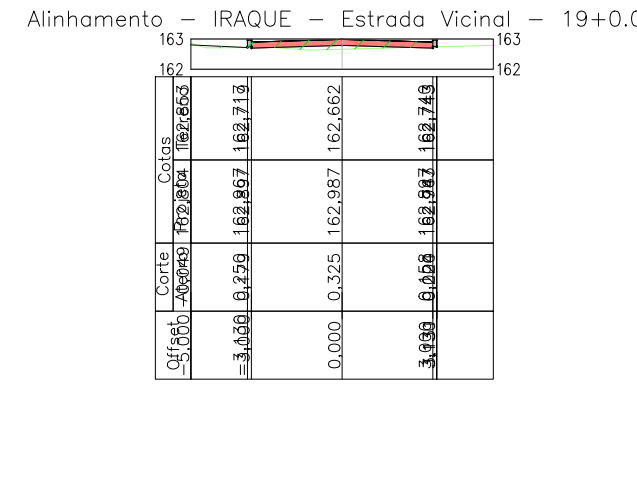


TABELA DE VOLUME TOTAL	
ÁREA CORTE (m²)	0.00
ÁREA ATERRO (m²)	1.65
VOLUME CORTE (m³)	4.50
VOLUME ATERRO (m³)	33.55
ACUMULADO CORTE (m³)	276.73
ACUMULADO ATERRO (m³)	559.13
VOLUME TOTAL (m³)	-282.41

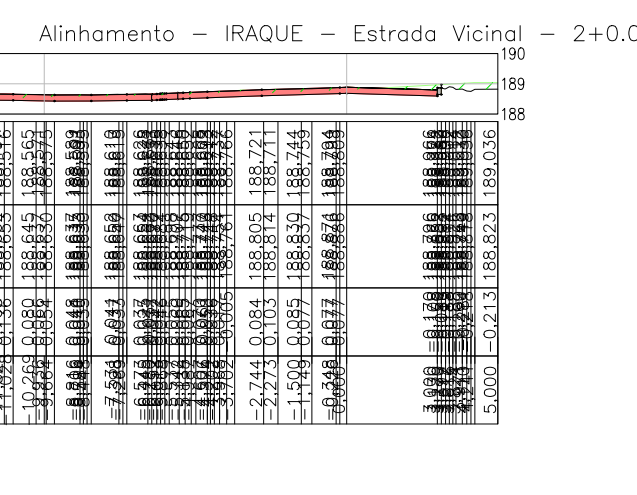


TABELA DE VOLUME TOTAL	
ÁREA CORTE (m²)	0.55
ÁREA ATERRO (m²)	1.90
VOLUME CORTE (m³)	6.28
VOLUME ATERRO (m³)	40.48
ACUMULADO CORTE (m³)	6.28
ACUMULADO ATERRO (m³)	40.48
VOLUME TOTAL (m³)	-34.20

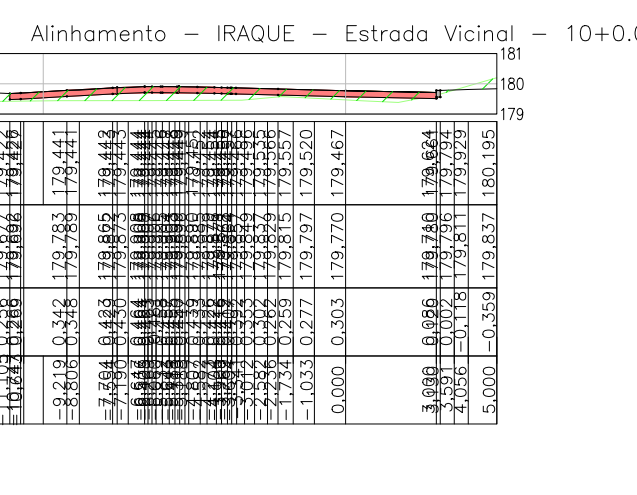


TABELA DE VOLUME TOTAL	
ÁREA CORTE (m²)	0.28
ÁREA ATERRO (m²)	5.99
VOLUME CORTE (m³)	6.81
VOLUME ATERRO (m³)	74.56
ACUMULADO CORTE (m³)	55.33
ACUMULADO ATERRO (m³)	289.10
VOLUME TOTAL (m³)	-233.77

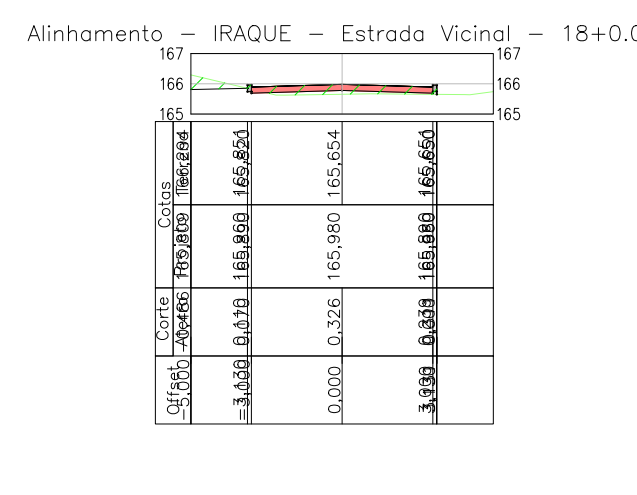


TABELA DE VOLUME TOTAL	
ÁREA CORTE (m²)	0.45
ÁREA ATERRO (m²)	1.71
VOLUME CORTE (m³)	7.27
VOLUME ATERRO (m³)	37.20
ACUMULADO CORTE (m³)	272.23
ACUMULADO ATERRO (m³)	525.59
VOLUME TOTAL (m³)	-253.36

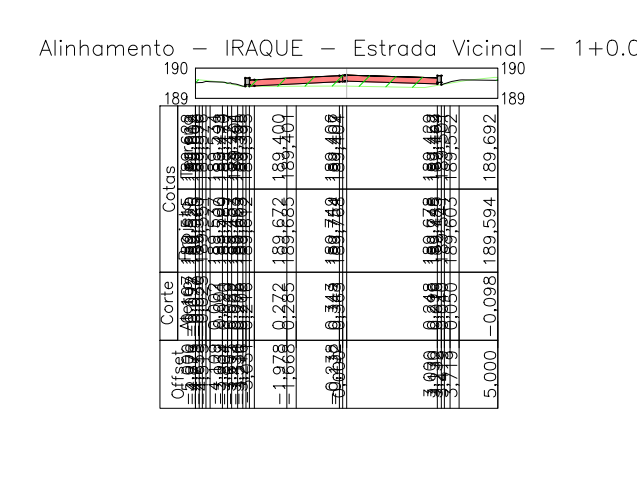


TABELA DE VOLUME TOTAL	
ÁREA CORTE (m²)	0.09
ÁREA ATERRO (m²)	2.06
VOLUME CORTE (m³)	0.00
VOLUME ATERRO (m³)	0.00
ACUMULADO CORTE (m³)	0.00
ACUMULADO ATERRO (m³)	0.00
VOLUME TOTAL (m³)	0.00

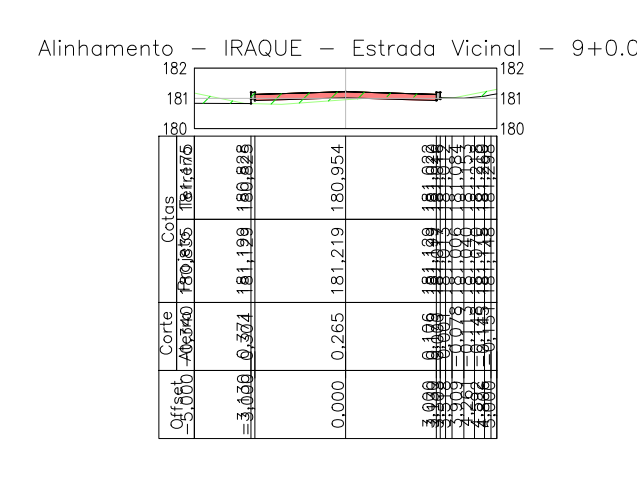


TABELA DE VOLUME TOTAL	
ÁREA CORTE (m²)	0.44
ÁREA ATERRO (m²)	1.47
VOLUME CORTE (m³)	5.66
VOLUME ATERRO (m³)	29.57
ACUMULADO CORTE (m³)	48.42
ACUMULADO ATERRO (m³)	214.54
VOLUME TOTAL (m³)	-166.12

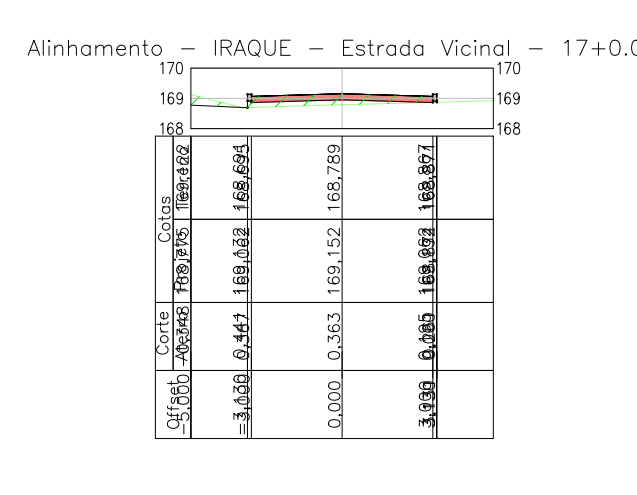


TABELA DE VOLUME TOTAL	
ÁREA CORTE (m²)	0.29
ÁREA ATERRO (m²)	2.02
VOLUME CORTE (m³)	4.16
VOLUME ATERRO (m³)	36.85
ACUMULADO CORTE (m³)	264.96
ACUMULADO ATERRO (m³)	488.39
VOLUME TOTAL (m³)	-223.44

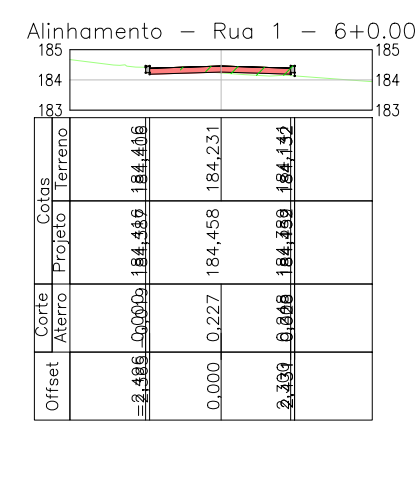


TABELA DE VOLUME TOTAL	
ÁREA CORTE (m²)	0.00
ÁREA ATERRO (m²)	0.89
VOLUME CORTE (m³)	0.25
VOLUME ATERRO (m³)	13.36
ACUMULADO CORTE (m³)	0.49
ACUMULADO ATERRO (m³)	108.08
VOLUME TOTAL (m³)	-107.59

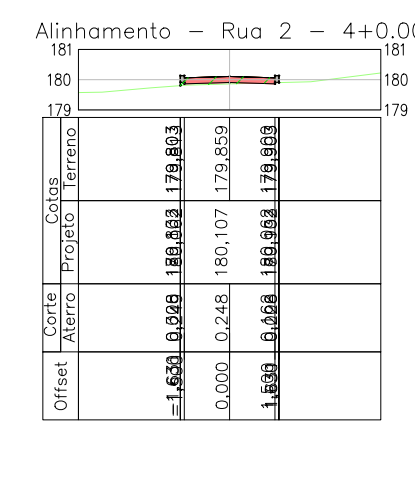


TABELA DE VOLUME TOTAL	
ÁREA CORTE (m²)	0.00
ÁREA ATERRO (m²)	0.75
VOLUME CORTE (m³)	0.00
VOLUME ATERRO (m³)	14.49
ACUMULADO CORTE (m³)	9.28
ACUMULADO ATERRO (m³)	49.29
VOLUME TOTAL (m³)	-40.03

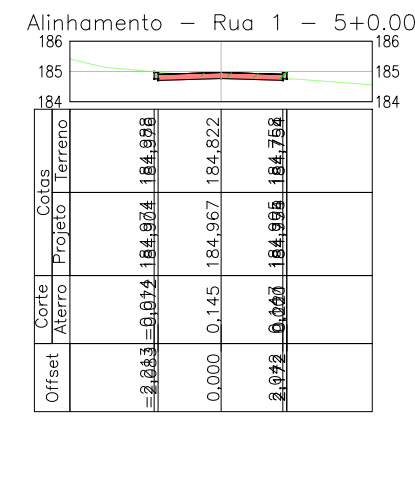


TABELA DE VOLUME TOTAL	
ÁREA CORTE (m²)	0.02
ÁREA ATERRO (m²)	0.45
VOLUME CORTE (m³)	0.23
VOLUME ATERRO (m³)	15.13
ACUMULADO CORTE (m³)	0.25
ACUMULADO ATERRO (m³)	94.72
VOLUME TOTAL (m³)	-94.47

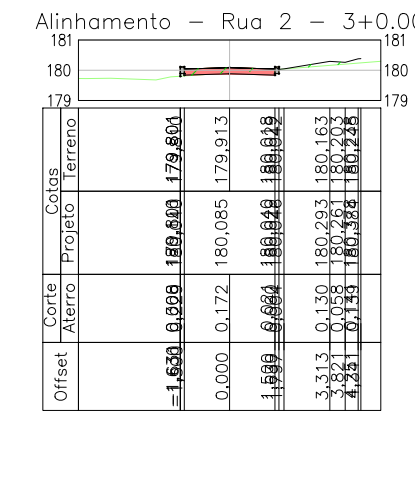


TABELA DE VOLUME TOTAL	
ÁREA CORTE (m²)	0.00
ÁREA ATERRO (m²)	0.70
VOLUME CORTE (m³)	0.34
VOLUME ATERRO (m³)	15.61
ACUMULADO CORTE (m³)	9.28
ACUMULADO ATERRO (m³)	34.80
VOLUME TOTAL (m³)	-25.54

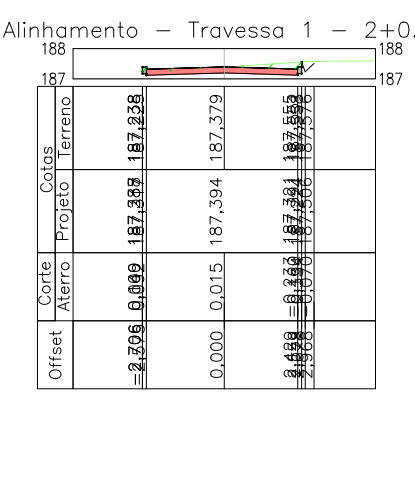


TABELA DE VOLUME TOTAL	
ÁREA CORTE (m²)	0.37
ÁREA ATERRO (m²)	0.20
VOLUME CORTE (m³)	0.00
VOLUME ATERRO (m³)	0.00
ACUMULADO CORTE (m³)	0.00
ACUMULADO ATERRO (m³)	0.00
VOLUME TOTAL (m³)	0.00

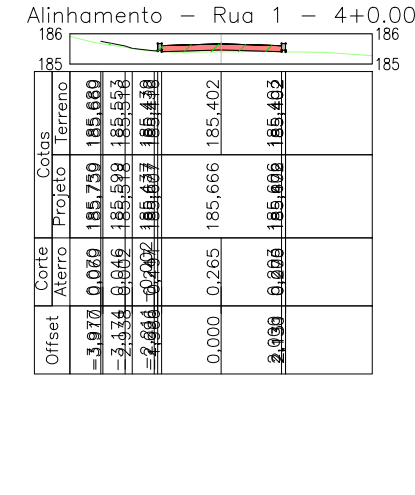


TABELA DE VOLUME TOTAL	
ÁREA CORTE (m²)	0.00
ÁREA ATERRO (m²)	1.06
VOLUME CORTE (m³)	0.01
VOLUME ATERRO (m³)	21.58
ACUMULADO CORTE (m³)	0.02
ACUMULADO ATERRO (m³)	79.58
VOLUME TOTAL (m³)	-78.57

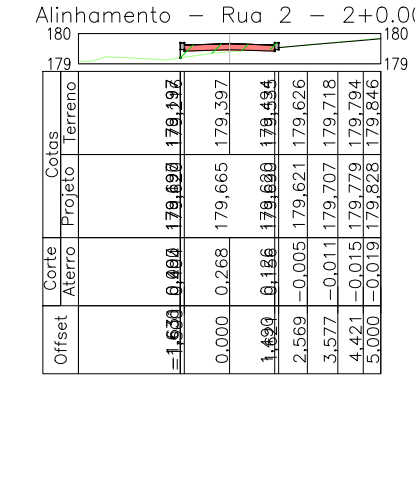


TABELA DE VOLUME TOTAL	
ÁREA CORTE (m²)	0.03
ÁREA ATERRO (m²)	0.86
VOLUME CORTE (m³)	6.68
VOLUME ATERRO (m³)	12.90
ACUMULADO CORTE (m³)	8.91
ACUMULADO ATERRO (m³)	19.19
VOLUME TOTAL (m³)	-10.27

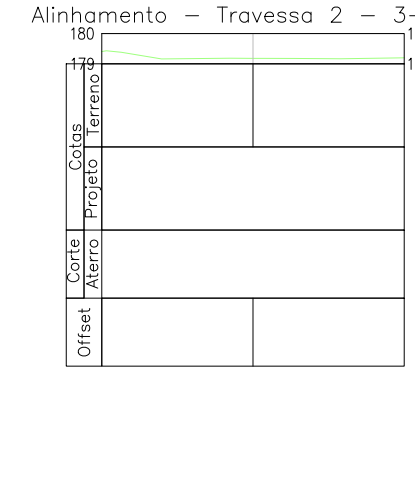


TABELA DE VOLUME TOTAL	
ÁREA CORTE (m²)	0.00
ÁREA ATERRO (m²)	0.00
VOLUME CORTE (m³)	7.85
VOLUME ATERRO (m³)	0.00
ACUMULADO CORTE (m³)	15.70
ACUMULADO ATERRO (m³)	4.58
VOLUME TOTAL (m³)	11.11

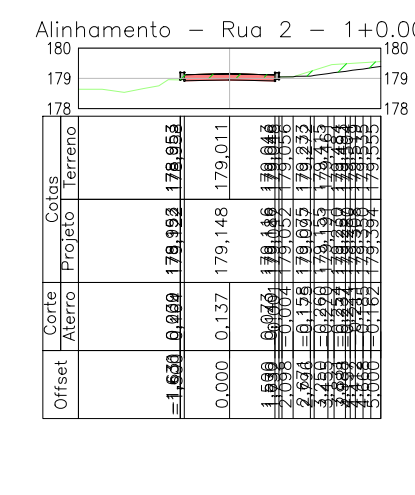


TABELA DE VOLUME TOTAL	
ÁREA CORTE (m²)	0.56
ÁREA ATERRO (m²)	0.43
VOLUME CORTE (m³)	2.83
VOLUME ATERRO (m³)	6.29
ACUMULADO CORTE (m³)	2.83
ACUMULADO ATERRO (m³)	6.29
VOLUME TOTAL (m³)	-3.46

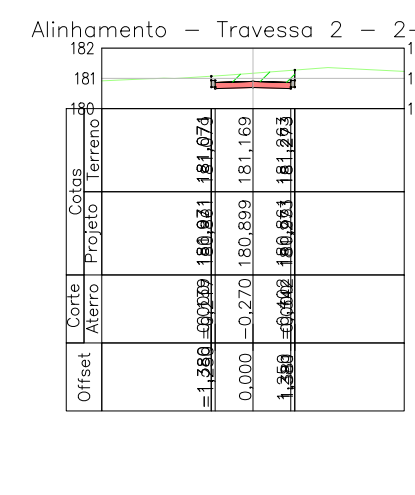


TABELA DE VOLUME TOTAL	
ÁREA CORTE (m²)	0.78
ÁREA ATERRO (m²)	0.00
VOLUME CORTE (m³)	7.85
VOLUME ATERRO (m³)	4.58
ACUMULADO CORTE (m³)	7.85
ACUMULADO ATERRO (m³)	4.58
VOLUME TOTAL (m³)	3.26

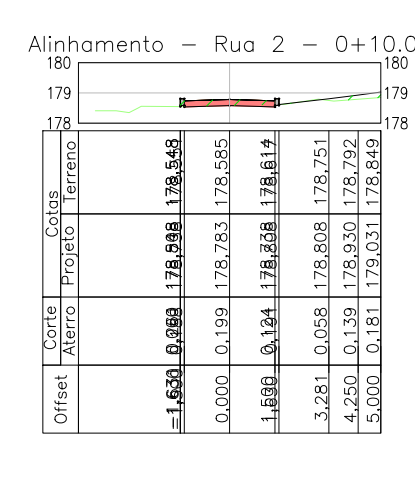


TABELA DE VOLUME TOTAL	
ÁREA CORTE (m²)	0.01
ÁREA ATERRO (m²)	0.83
VOLUME CORTE (m³)	0.00
VOLUME ATERRO (m³)	0.00
ACUMULADO CORTE (m³)	0.00
ACUMULADO ATERRO (m³)	0.00
VOLUME TOTAL (m³)	0.00

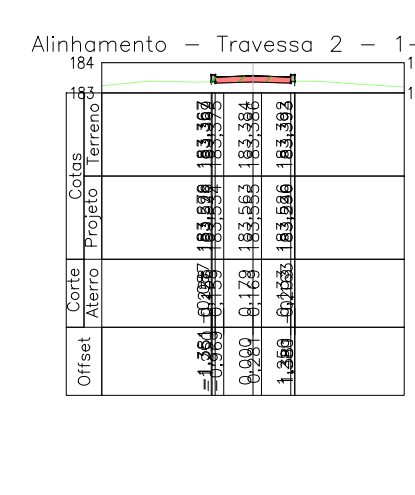


TABELA DE VOLUME TOTAL	
ÁREA CORTE (m²)	0.00
ÁREA ATERRO (m²)	0.46
VOLUME CORTE (m³)	0.00
VOLUME ATERRO (m³)	0.00
ACUMULADO CORTE (m³)	0.00
ACUMULADO ATERRO (m³)	0.00
VOLUME TOTAL (m³)	0.00

REVISÃO	DESCRIÇÃO	DATA	SOLICITANTE
QUADRO DE REVISÕES			

ÁGIL CONSTRUÇÕES E INSTALAÇÕES LTDA
 Rua Reginaldo Passos Pina, 441, Loja 01 - Inácio Barbosa
 ARACAJU-SE
 CNP: 21.161.319/0001-79
 CREA: 11545-2

E-mail: contato@agil.eng.br
 FONE : (79) 99952.5315/99947.5134

PROJETO: PROJETO DE PAVIMENTAÇÃO			
ARQUIVO: PR-PAV-P02-REV00	LÓCAL: POV. IRAQUE - CAMPO DO BRITO - SE		
ENG. RESPONSÁVEL: ALBERVAN J. SOUZA SANTANA RN 270931988-8	PROPRIETÁRIO: MUNICÍPIO DE CAMPO DO BRITO		
ASSINATURA DO RESPONSÁVEL TÉCNICO:			
DESENHO: VINICIUS VIEIRA SOARES	REVISÃO: 00	DATA: FEVEREIRO/2022	
PROJETO: SEÇÕES TRANSVERSAIS	ESCALA: 1:250	FOLHA: 04/05	
APROVAÇÃO DO CONTRATANTE:			